



POLICE MUNICIPALE

REPUBLIQUE FRANCAISE

ARRETE

**CONCERNANT LE STATIONNEMENT
RUE DE L'ELECTRICITÉ**

PL/CB
APM 23/0966

Le Maire de la Ville de ROYAN,

Vu les articles L.2122-28, L. 2211-1, L.2213-1 à L.2213-6 et suivants du Code Général des Collectivités Territoriales,

Vu l'arrêté ASG n°20.1304a en date du 6 juillet 2020 portant délégation de signature à Monsieur Philippe CUSSAC, Cinquième Adjoint,

Vu les articles 131-13 et R.610-5 du Code Pénal,

Vu les articles L.411-1, R.110-1, R.411-8, R.411-25, R.417-10 et suivants du Code la Route,

Vu l'instruction interministérielle sur la signalisation routière,

Vu l'arrêté du 24 novembre 1967 modifié relatif à la signalisation des routes (livre I - 1ère à 7ème parties),

Vu l'avis favorable de la commission de circulation réunie le 29 mars 2023,

Considérant la nécessité d'assurer la sécurité des usagers de la route et d'améliorer le stationnement rue de l'Electricité,

ARRETE

ARTICLE 1 : Le stationnement en quinconce sera matérialisé au sol rue de l'Electricité (suivant plan joint).

ARTICLE 2 : Les dispositions précitées feront l'objet d'une signalisation ainsi que d'une matérialisation au sol adaptées conformes à l'Instruction Interministérielle sur la signalisation routière, qui seront mises en place et maintenues par les services techniques de la ville.

ARTICLE 3 : Tout véhicule en infraction aux présentes dispositions sera poursuivi conformément aux textes et règlements en vigueur.

ARTICLE 4 : Monsieur le Directeur Général des Services de la Mairie, Monsieur le Commissaire de Police et tous Agents de la Force Publique sont chargés, chacun en ce qui le concerne, de l'exécution du présent arrêté.

Fait à ROYAN, le 28 avril 2023


Pour le Maire,
et par délégation
Le Cinquième Adjoint,



Philippe CUSSAC

Certifié exécutoire
Compte tenu de l'accomplissement
des formalités légales
le 3 mai 2023

MISE EN LIGNE LE 03-05-2023

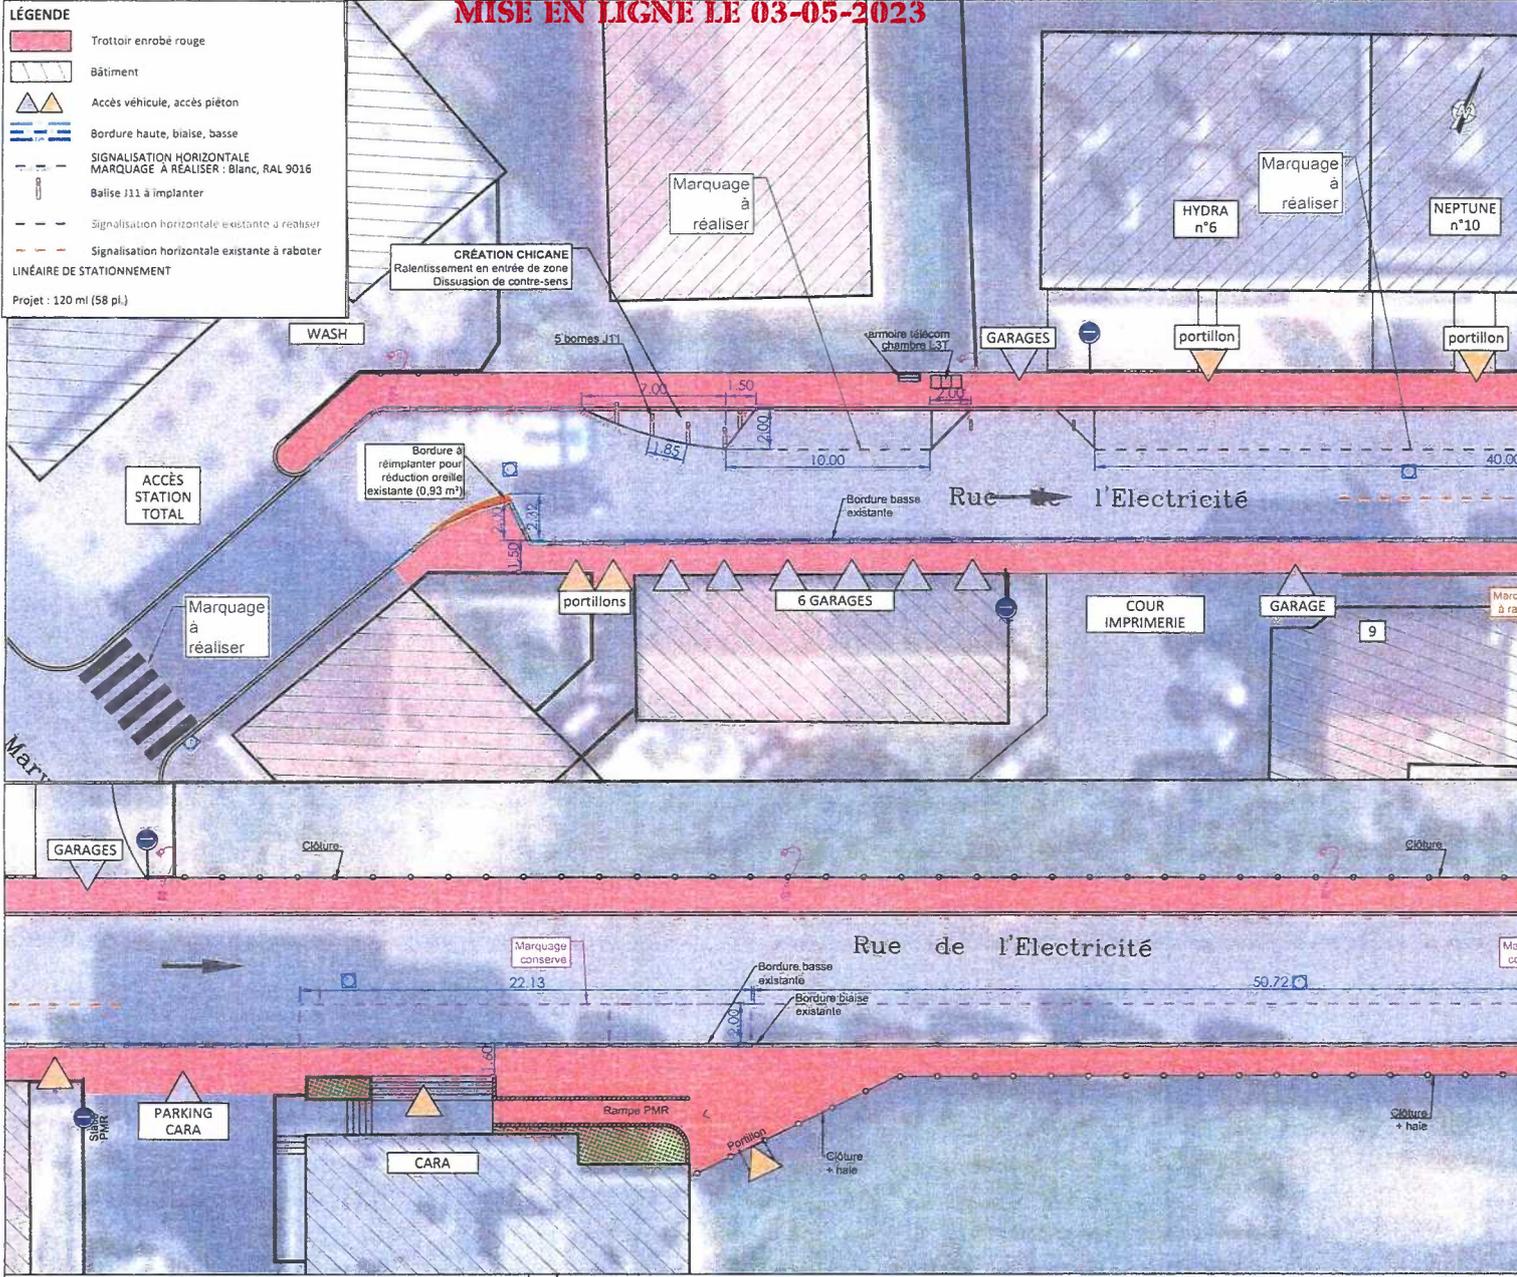

VILLE DE ROYAN



Bureau d'Etudes
Services Techniques
Mairie de Royan
Département de la Charente Maritime

**MODIFICATION DU STATIONNEMENT
PLAN PROJET - PLAN DE MARQUAGE
RUE DE L'ELECTRICITE - ROYAN -**

Dessinateur : JPP Date : 04/04/2023 Echelle : 1/200 Format A3 Fichier : Y:\VOIRIE\BE VRD PROJETS\ELECTRICITE (rue de l')