



POLICE MUNICIPALE

REPUBLIQUE FRANCAISE

ARRETE

**CONCERNANT LE STATIONNEMENT
DEVANT LE N°6 RUE PASTEUR**

PL/CB
APM 24/0053

Le Maire de la Ville de ROYAN,

Vu les articles L.2122-28, L. 2211-1, L.2213-1 à L.2213-6 et suivants du Code Général des Collectivités Territoriales,

Vu l'arrêté ASG n°20.1304a en date du 6 juillet 2020 portant délégation de signature à Monsieur Philippe CUSSAC, Cinquième Adjoint,

Vu les articles 131-13 et R.610-5 du Code Pénal,

Vu les articles L.411-1, R.110-1, R.411-8, R.411-25, R417-10 et suivants du Code la Route,

Vu l'instruction interministérielle sur la signalisation routière,

Vu l'arrêté du 24 novembre 1967 modifié relatif à la signalisation des routes (livre I - 1ère à 7ème parties),

Considérant la nécessité d'assurer la sécurité des usagers de la route et d'améliorer le stationnement rue Pasteur,

ARRETE

ARTICLE 1 : L'arrêt et le stationnement seront interdits par la matérialisation d'une bande jaune, devant le n°6 rue Pasteur (suivant plan joint).

ARTICLE 2 : Les dispositions précitées feront l'objet d'une signalisation ainsi que d'une matérialisation au sol adaptées conformes à l'Instruction Interministérielle sur la signalisation routière, qui seront mises en place et maintenues par les services techniques de la ville.

ARTICLE 3 : Tout véhicule en infraction aux présentes dispositions sera poursuivi conformément aux textes et règlements en vigueur.

ARTICLE 4 : Monsieur le Directeur Général des Services de la Mairie, Monsieur le Commissaire de Police et tous Agents de la Force Publique sont chargés, chacun en ce qui le concerne, de l'exécution du présent arrêté.


Fait à ROYAN, le 11 janvier 2024

Pour le Maire,
et par délégation
Le Cinquième Adjoint,

Certifié exécutoire
Compte tenu de l'accomplissement
des formalités légales
le 15 janvier 2024

Philippe CUSSAC



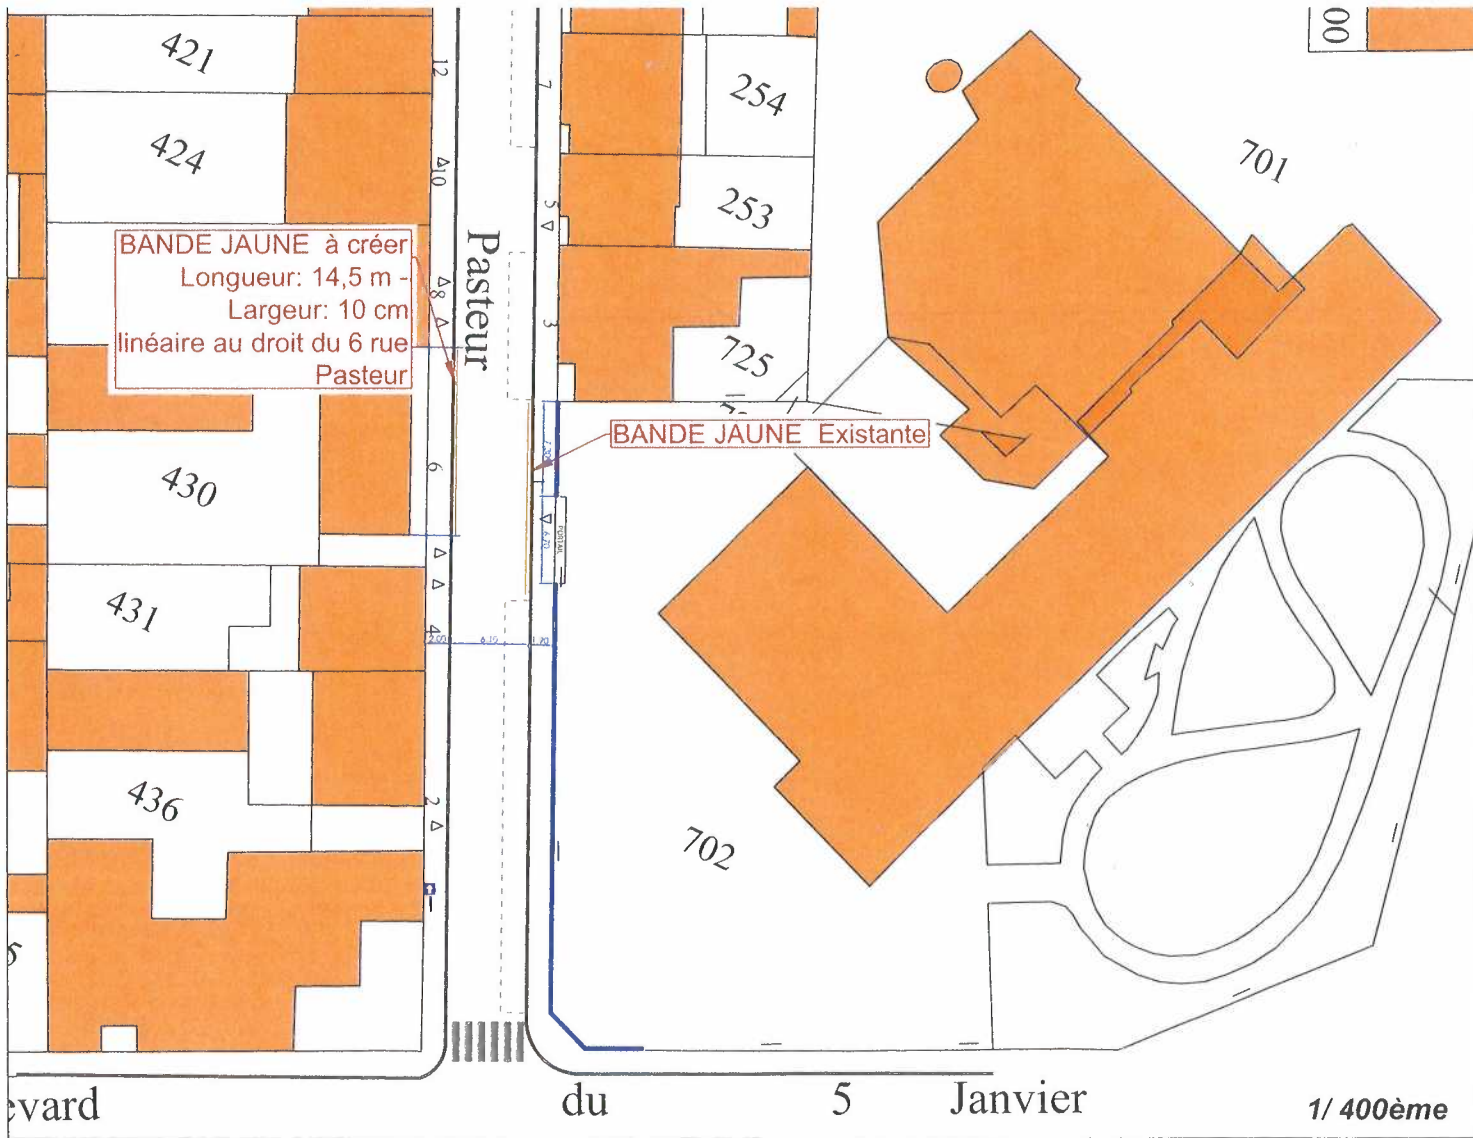

VILLE DE ROYAN



Bureau d'Etudes
Services Techniques
Mairie de Royan



26 rue Henri Dunant - 17200 Royan - Tel : 05.46.22.39.14

RÈGLEMENT DE STATIONNEMENT
ACCÈS SECOURS EHPAD Les Issandres - rue PASTEUR

Dessinateur : JPP	Date : 03/01/2024	Echelle : 1/400	Format A3
-------------------	-------------------	-----------------	-----------

Fichier : Y:\VOIRIE\BE VRD PROJETS\PASTEUR rue\PASTEUR_Accès Secours Les Issandres_2024-01.dwg

APPY N° 26/0053