



POLICE MUNICIPALE

ARRETE

**PORTANT AUTORISATION D'OCCUPATION TEMPORAIRE
DU DOMAINE PUBLIC COMMUNAL
22 RUE GAMBETTA
POUR L'ANNEE 2024**

PL/CB
APM 24.0866

Le Maire de la Ville de ROYAN,

Vu l'article L 2213-6 du Code Général des Collectivités Territoriales,

Vu le Règlement Municipal de Voirie en date du 14 mai 1956 approuvé par Monsieur le Sous Préfet le 22 juin 1956,

Vu la décision n° 23.813 en date du 05 décembre 2023 fixant le montant des redevances pour l'année 2024,

Vu la pétition en date du 25 octobre 2023

Présentée par la SAS LA GEORGETTE représentée par Monsieur Victor THOMAS BAYARD pour l'enseigne "BISTROT LE GEORGES" immatriculé au Registre du Commerce et des Sociétés sous le numéro 814 827 572, sollicitant l'autorisation d'occuper le domaine public au droit de son établissement sis 22 rue Gambetta à 17200 ROYAN,

ARRETE

ARTICLE 1 : *Le pétitionnaire est autorisé jusqu'au 31 décembre de l'année en cours suivant les conditions énoncées ci-après :*

- L'occupation du domaine public au droit de son établissement est autorisée sur une surface de 58 m² (terrasse non couverte) (suivant plan joint).

ARTICLE 2 : *L'occupant déclare faire son affaire personnelle des autorisations qui seraient, le cas échéant, nécessaires à l'exercice de son activité sur ledit emplacement.*

L'occupant devra jouir de l'emplacement suivant sa destination et dans le cadre de son activité telle qu'elle est indiquée sur son Registre du Commerce.

ARTICLE 3 : *Le présent arrêté est délivré "intuitu personae", en considération du nom de l'exploitant et de la forme juridique de l'exploitation.*

Il est expressément rappelé que les espaces occupés constituent des dépendances du domaine public et que par conséquent, compte-tenu de cette domanialité et des conséquences qui s'y rattachent, à savoir le caractère précaire et révocable de l'occupation, celle-ci ne saurait en aucun cas constituer un droit à la propriété commerciale, ni conférer à l'occupant un droit au maintien dans les lieux, un droit au renouvellement, un droit à indemnité d'éviction, quand bien même l'intégralité ou une partie substantielle du chiffre d'affaires serait conséquente à l'occupation du domaine public concerné par le présent arrêté.

Les autorisations devront faire l'objet d'une demande de renouvellement le 1^{er} janvier de chaque année.

ARTICLE 4 : *Aucun étalage, ni table, chaise, banc ou autre ne pourra être installé en dehors du périmètre autorisé.*

.../...

MISE EN LIGNE LE 02-05-2024

ARTICLE 5 : L'occupant en titre ne pourra fixer quoi que ce soit au sol, modifier sa structure, sa couleur, sa hauteur, installer des éléments de superstructure sans avoir au préalable déposé un projet détaillé à la Mairie. Une autorisation sera ensuite écrite et transmise au pétitionnaire.

Toute installation électrique devra être réalisée par un électricien agréé et le certificat de conformité devra être transmis, sans délai, à l'autorité ayant délivré l'autorisation d'emplacement.

L'occupant devra veiller à ce qu'il ne soit rien fait qui puisse nuire à la propreté, à la tranquillité et à la bonne tenue des lieux, de manière à ne jamais donner lieu à aucune réclamation de la part de qui que ce soit et pour quelque motif que ce soit.

ARTICLE 6 : L'occupant sera tenu de supporter, sans indemnité, la gêne et les frais de toute nature qui seraient la conséquence de travaux effectués par l'administration dans l'intérêt de la voirie et ce quelle que soit leur durée.

L'occupant veillera à la qualité et au bon goût de ses étalages, de son éclairage. Il ne sera pas autorisé de lumières violentes ou intermittentes.

ARTICLE 7 : L'exploitation de garages à bicyclettes sera interdite.

ARTICLE 8 : L'occupant veillera à assurer le nettoyage du sol de son emplacement.

ARTICLE 9 : Les occupants dont l'activité économique est inférieure à 9 mois par an ont obligation de démonter les superstructures. L'espace public sera alors restitué en parfait état de propreté, libre de tout appareillage électrique, enseigne et mobilier.

ARTICLE 10 : L'occupant ne pourra sous louer en droit ou en fait tout ou partie de l'emplacement mis à sa disposition.

ARTICLE 11 : L'occupant devra contracter une assurance contre les risques civils, locatifs, de voisinage et contre le recours des tiers.

ARTICLE 12 : L'autorisation pourra être résiliée de plein droit pour défaut de paiement de son prix ou pour l'inexécution de quelconque des charges, conditions ou obligations du règlement municipal de voirie, ou tout autre cas où l'administration le jugerait utile dans l'intérêt public.

Sans préjudice des mesures édictées, faute de se conformer aux décrets et lois en vigueur, le pétitionnaire sera poursuivi conformément au Code Pénal.

ARTICLE 13 : La redevance d'occupation est fixée de manière forfaitaire pour l'année et devra être acquittée dans son intégralité par le bénéficiaire de l'autorisation, quelle que soit la durée effective de l'occupation.

Le montant de la redevance est fixé à 48,70 Euros le m², soit un total de 2824,60 Euros pour 58 m².

ARTICLE 14 : Monsieur le Directeur Général des Services de la Mairie, Monsieur le Commissaire de Police et tous agents de la force publique sont chargés, chacun en ce qui le concerne, de l'exécution du présent arrêté.

Certifié exécutoire
Compte tenu de l'accomplissement
des formalités légales
le 02 mai 2024


Fait à ROYAN, le 29 avril 2024

Pour le Maire,
et par délégation,
L'Adjoint en charge du Domaine
Communal,



Philippe CUSSAC

MISE EN LIGNE LE 02-05-2024

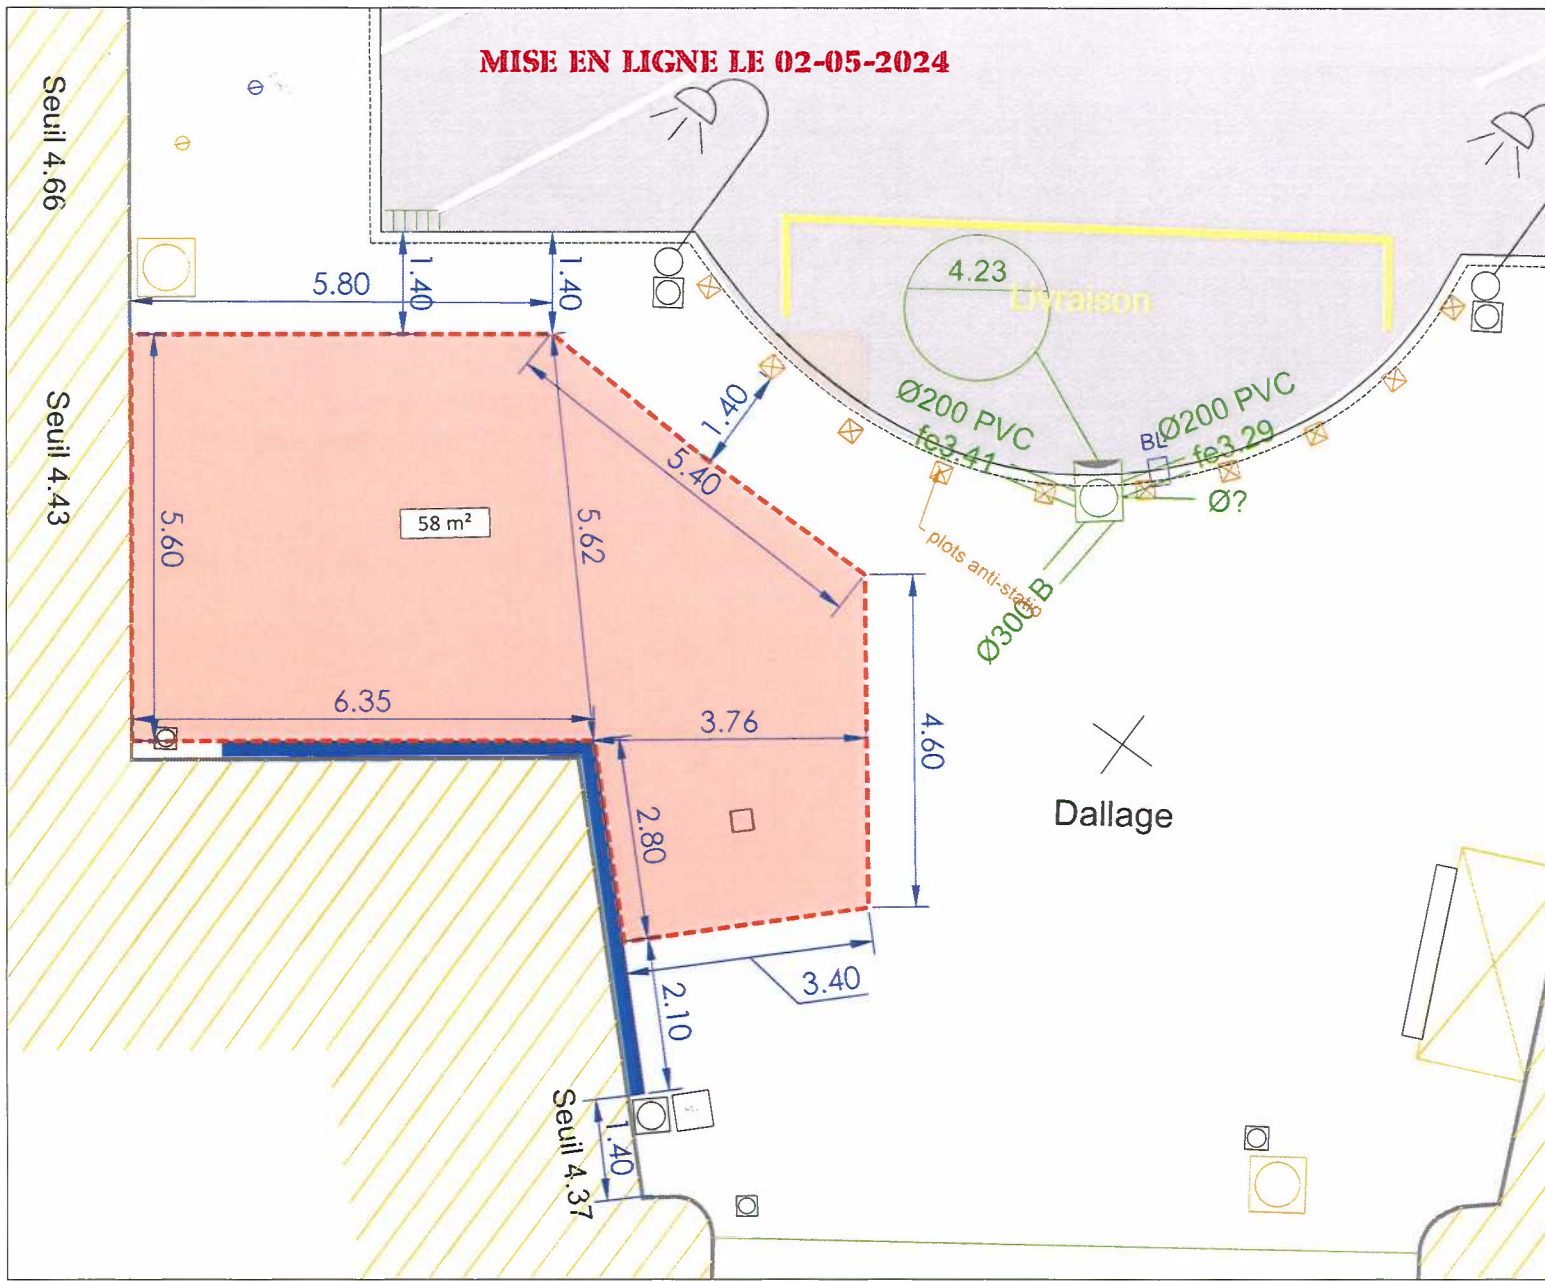

VILLE DE ROYAN



Bureau d'Etudes
Services Techniques
Mairie de Royan



26 rue Henri Dunant - 17200 Royan - Tel : 05.46.22.39.14

Occupation du Domaine Public - Portique du Casino, Royan
Terrasse du restaurant "Le Georges" 22 rue Gambetta TOTAL des sur

Dessinateur : JPP

Date : 24/11/2023

Echelle : 1/100

Format A4

Fichier : Y:\VOIRIE\BE VRD PROJETS\000-GENERIQUE Royan\ODP-PLAN