



CONVENTION

**DE MISE A DISPOSITION GRATUITE DE LOCAUX AU PROFIT DE
L'UNION LOCALE DES SYNDICATS CGT (CONFEDERATION
GENERALE DU TRAVAIL) DE ROYAN ET DES ENVIRONS**

71 TER BOULEVARD CHAMPLAIN A ROYAN

D. n° 19.703

ENTRE

La Ville de Royan, représentée par son Maire en exercice, dûment habilité à l'effet des présentes par délibération du Conseil Municipal en date du 2 octobre 2017, intervenue pour l'application des articles L.2122-22 et L.2122-23 du Code Général des Collectivités Territoriales, relatifs aux modalités de délégations de pouvoirs du Conseil Municipal au profit du Maire, rendue exécutoire le 4 octobre 2017, compte tenu de l'accomplissement des formalités légales, lui-même représenté par Monsieur Jean-Paul CLECH, Premier Adjoint au Maire, en vertu de l'arrêté ASG n° 17.2647, en date du 5 octobre 2017, lui portant délégation de fonctions et de signature, rendu exécutoire le 6 octobre 2017, compte tenu de l'accomplissement des formalités légales,

Ci-après désignée La Ville de Royan,

D'UNE PART,

ET

L'Union Locale des Syndicats CGT (Confédération Générale du Travail) de Royan et des Environs, dont le siège social est situé 71 ter boulevard Champlain à ROYAN (17200), représentée par Monsieur Sébastien FORESTÉ, en sa qualité de Secrétaire Général, dûment habilité à l'effet des présentes,

Ci-après désignée l'occupant,

D'AUTRE PART,

IL A ETE CONVENU ET ARRETE CE QUI SUIT :

ARTICLE 1 : MISE A DISPOSITION ET DESIGNATION

La Ville de Royan met à la disposition de l'occupant un local d'une superficie totale de 110 m², situé 71 ter boulevard Champlain à Royan, tel qu'il figure en rouge sur le plan joint.

L'occupation est consentie gracieusement, à titre précaire et révoquant à tout moment pour des motifs d'intérêt général (vente ou réhabilitation du local par exemple).

Toute modification des conditions ou modalités d'exécution de la présente convention, définie d'un commun accord entre les parties, fera l'objet d'un avenant.

ARTICLE 2 : DUREE

La mise à disposition de ce local est consentie gracieusement pour une durée de trois ans, du 1^{er} janvier 2020 au 31 décembre 2022.

Cette convention pourra être renouvelée tacitement, au maximum deux fois, pour des durées équivalentes.

Si l'occupant cesse d'avoir besoin des locaux ou les occupe de manière insuffisante, ou ne bénéficie plus des autorisations et agréments nécessaires à son activité, cette mise à disposition deviendrait automatiquement caduque.

ARTICLE 3 : CONDITIONS GENERALES D'UTILISATION

L'occupant déclare connaître parfaitement l'état du local qui lui est remis par la Ville. Il renonce par avance à tout recours envers la Ville tenant à des défauts éventuels de conformité des locaux à l'usage pour lequel il a été construit ou en cas de vol ou dégradations diverses pouvant survenir dans les locaux.

Les obligations suivantes devront être observées par l'occupant de même que par les personnes qu'il aura introduites ou laissées s'introduire dans les lieux :

- ils s'interdiront tout acte à caractère raciste, antisémite ou xénophobe et tout acte pouvant nuire à la sécurité des personnes et des biens. Ils useront paisiblement de la chose occupée, avec le souci de respecter la tranquillité et le repos du voisinage,
- ils n'utiliseront pas d'appareils dangereux, ne détiendront pas de produits explosifs ou inflammables, autres que ceux d'un usage domestique courant, autorisés par les règlements de sécurité.

L'occupant s'engage à prendre soin et à jouir en bon père de famille des locaux mis à disposition par la Ville de Royan. A cet égard, il effectuera l'entretien courant.

Aucune transformation ou amélioration des lieux ne pourra être décidée ou réalisée par l'occupant sans l'accord écrit préalable de la Ville de Royan.

L'occupant s'engage par avance à n'apposer sur le bâtiment que les affichages réglementaires et obligatoires qui pourraient lui être imposés par les lois et règlements, à l'exclusion de tout autre type d'affichage.

L'occupant devra laisser les représentants de la Ville de Royan, ses agents et ses entrepreneurs pénétrer dans les lieux mis à disposition pour visiter, réparer ou entretenir l'immeuble.

L'occupant s'engage à rendre les locaux mis à sa disposition sans dégradation de quelque nature que ce soit, au terme de la durée d'occupation consentie à l'article 2.

Les frais d'électricité, d'eau et de chauffage, ainsi que les taxes et impôts se rapportant à ce local, sont à la charge de la Ville de Royan.

ARTICLE 4 : ASSURANCES

L'occupant souscrira toutes les polices d'assurances nécessaires pour garantir sa responsabilité civile. Il paiera les primes et les cotisations de ces assurances, sans que la responsabilité de la Ville de Royan puisse être mise en cause.

L'occupant devra fournir à la Ville de Royan une attestation de son assureur justifiant que sa police contient toutes les garanties en rapport avec l'objet de la présente convention.

ARTICLE 5 : RESPONSABILITE

L'occupant sera personnellement responsable des conséquences dommageables résultant des infractions aux clauses et conditions de la présente convention, de son fait ou de celui de ses membres ou de ses employés.

L'occupant répondra des dégradations causées aux locaux mis à sa disposition pendant le temps qu'il en aura la jouissance et commises tant par lui que par ses membres, ses employés, ses usagers ou toute personne effectuant des travaux ou des interventions pour son compte.

ARTICLE 6 : RESILIATION

Cette convention pourra être résiliée de plein droit par l'occupant ou par la Ville de Royan pour quelque motif que ce soit, moyennant un préavis d'un mois, par lettre recommandée avec avis de réception, sauf en cas de non-respect des clauses résolutoires énumérées à l'article 7 de cette convention.

La présente convention sera résiliée de plein droit en cas de destruction des locaux par cas fortuit ou de force majeure.

ARTICLE 7 : CLAUSE RESOLUTOIRE

La Ville de ROYAN peut résilier de plein droit, de façon unilatérale, à tout moment, sans préavis, la présente convention, sans que l'occupant puisse prétendre à une quelconque indemnité, en cas :

- 1/ - de non présentation de l'attestation d'assurance du local occupé ;
- 2/ - de non exercice des activités dans les lieux, objets de la convention ;
- 3/ - du non-respect par l'occupant des clauses établies précédemment.

ARTICLE 8 : DOCUMENTS CONTRACTUELS

La présente convention se compose du présent document et de son annexe ci-dessous désignée :

- Plan des lieux (Annexe 1)

ARTICLE 9 : LITIGES - JURIDICTION COMPETENTE

Toutes contestations qui naîtraient à propos des présentes, à défaut de conciliation amiable préalable, sont de la compétence exclusive du Tribunal Administratif de POITIERS, sis Hôtel Gilbert - 15 rue de Blossac – Boîte Postale 541 - 86020 POITIERS Cedex (Tél. : 05 49 60 79 19 - Courriel : greffe.ta-poitiers@jjuradm.fr).

Fait à ROYAN, le 19 février 2020

**Pour l'Union Locale des Syndicats
CGT de Royan et des Environs**
Le Secrétaire Général,

Sébastien FORESTÉ

Pour la Ville de Royan,
Le Premier Adjoint,

Jean-Paul CLECH


Certifié exécutoire
Compte tenu de l'accomplissement
des formalités légales
le 12 mars 2020
Certifié Conforme

Pour le Maire,
Et par délégation
Le Premier Adjoint,
Jean-Paul CLECH

Mairie de Royan le
Par délégation du Maire,
Le Directeur Général des Services
HUBERT THOMAS



Annexe A

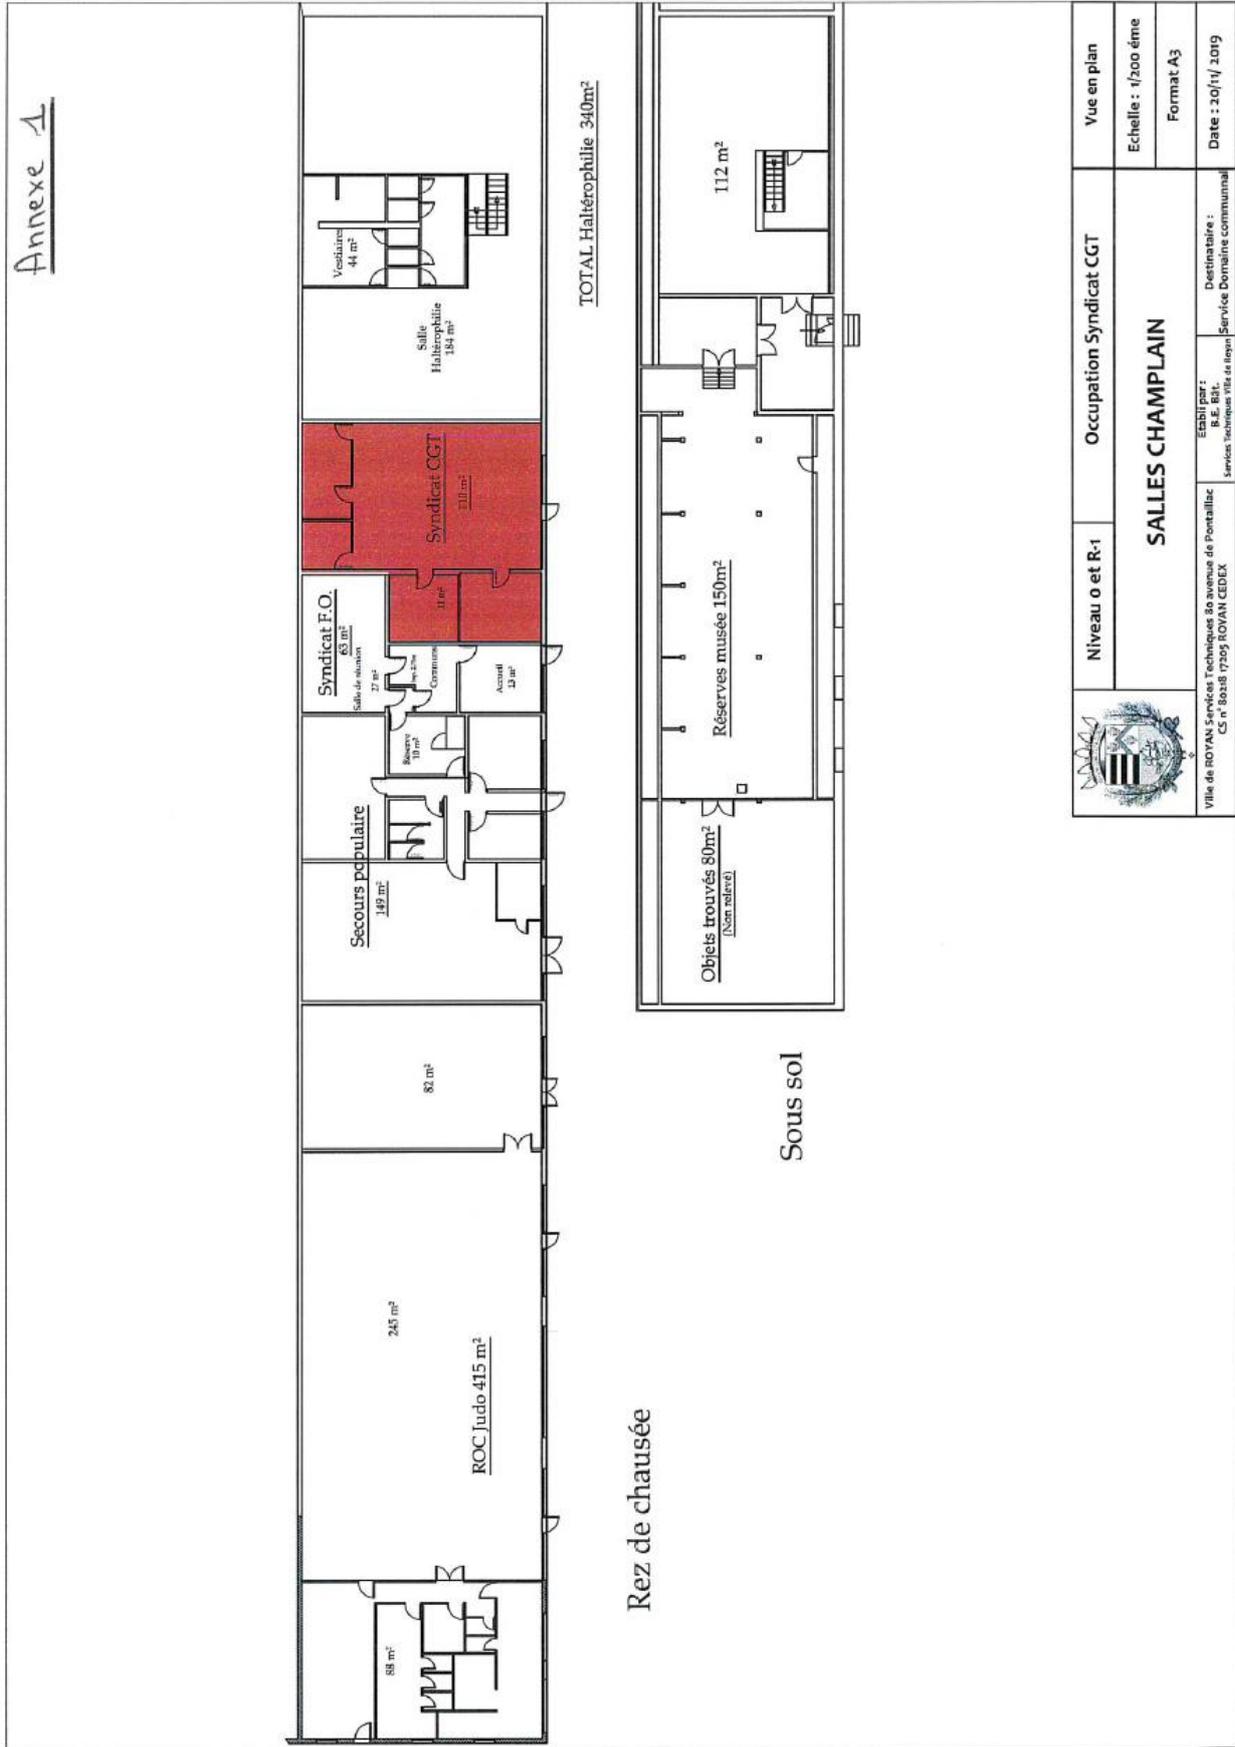

	Niveau 0 et R-1	Occupation Syndicat CGT	Vue en plan
	SALLIES CHAMPLAIN		Echelle : 1/200 ^{ème}
Ville de ROYAN Services Techniques 80 avenue de Pontalliac CS n° 80218 17205 ROYAN CEDEX			Format A3
Etabli par : B.E. BIL Services Techniques Ville de Royan			Date : 20/11/2019
Destinataire : Service Domaine communal			