



CONVENTION

de mise à disposition gratuite d'un local
situé 14 rue Henri DUNANT à ROYAN
au profit de l'Association Marathon Royan – Côte de Beauté

D. n° 19.191

ENTRE

La Ville de Royan, représentée par son Maire en exercice, dûment habilité à l'effet des présentes par délibération du Conseil Municipal en date du 2 octobre 2017, intervenue pour l'application des articles L.2122-22 et L.2122-23 du Code Général des Collectivités Territoriales, relatifs aux modalités de délégations de pouvoirs du Conseil Municipal au profit du Maire, rendue exécutoire le 4 octobre 2017, compte tenu de l'accomplissement des formalités légales, lui-même représenté par Monsieur Jean-Paul CLECH, Premier Adjoint au Maire, en vertu de l'arrêté ASG n° 17.2647, en date du 5 octobre 2017, lui portant délégation de fonctions et de signature, rendu exécutoire le 6 octobre 2017, compte tenu de l'accomplissement des formalités légales,

Ci-après désignée La Ville de Royan,

D'UNE PART,

ET

L'Association Marathon Royan – Côte de Beauté, dont le siège social est situé 10 rue des Pinsons à ROYAN (17200), association loi 1901, déclarée le 10 août 2018 à la sous-préfecture de Rochefort, sous le numéro W172005055, représentée par son Président en activité, Monsieur Jean-Pierre DUMON, dûment habilité à l'effet des présentes,

Ci-après désignée l'occupant,

D'AUTRE PART,

IL A ETE CONVENU ET ARRETE CE QUI SUIT :

ARTICLE 1 : MISE A DISPOSITION ET DESIGNATION

La Ville de Royan met à la disposition de l'Association Marathon Royan – Côte de Beauté, un local d'une superficie totale de 11,50 m², situé au premier étage de l'immeuble lui appartenant, 14 rue Henri DUNANT à Royan, tel qu'il figure en vert sur le plan joint.

Cette mise à disposition est consentie à titre précaire et révoquant à tout moment pour des motifs d'intérêt général.

Toute modification des conditions ou modalités d'exécution de la présente convention, définie d'un commun accord entre les parties, fera l'objet d'un avenant.

ARTICLE 2 : DUREE

La mise à disposition est consentie pour une durée de 1 an, du 1er juin 2019 au 31 mai 2020.

Cette convention pourra être renouvelée sur demande expresse de l'occupant, deux mois avant son échéance.

Si l'occupant cesse d'avoir besoin des locaux ou les occupe de manière insuffisante, ou ne bénéficie plus des autorisations et agréments nécessaires à son activité, cette mise à disposition deviendrait automatiquement caduque.

ARTICLE 3 : L'occupation est consentie moyennant une redevance mensuelle de 50,00 euros, à titre de participation de l'occupant aux frais d'électricité, d'eau et de chauffage.

Cette redevance sera payable trimestriellement, soit 150 euros, à terme échu. Elle sera versée auprès de Madame le Chef de Service Comptable du Centre des Finances Publiques de Royan (108 boulevard de Lattre de Tassigny – 17200 ROYAN), à réception des avis des sommes à payer, et au plus tard les :

- 31 août 2019
- 30 novembre 2019
- 29 février 2020
- 31 mai 2020

ARTICLE 4 : CONDITIONS GENERALES D'UTILISATION

L'occupant accepte le local dans l'état où il se trouvera lors de son entrée dans les lieux.

L'occupant déclare connaître parfaitement l'état du local qui lui est remis par la Ville. Il renonce par avance à tout recours envers la Ville tenant à des défauts éventuels de conformité des locaux à l'usage pour lequel il a été construit ou en cas de vol ou dégradations diverses pouvant survenir dans les locaux.

Les obligations suivantes devront être observées par l'occupant de même que par les personnes qu'il aura introduites ou laissées s'introduire dans les lieux :

- ils s'interdiront tout acte à caractère raciste, antisémite ou xénophobe et tout acte pouvant nuire à la sécurité des personnes et des biens. Ils useront paisiblement de la chose occupée, avec le souci de respecter la tranquillité et le repos du voisinage,
- ils n'utiliseront pas d'appareils dangereux, ne détiendront pas de produits explosifs ou inflammables, autres que ceux d'un usage domestique courant, autorisés par les règlements de sécurité.

L'occupant s'engage à prendre soin et à jouir en bon père de famille des locaux mis à disposition par la Ville de Royan. A cet égard, il effectuera l'entretien courant.

Aucune transformation ou amélioration des lieux ne pourra être décidée ou réalisée par l'occupant sans l'accord écrit préalable de la Ville de Royan.

L'occupant s'engage par avance à n'apposer sur le bâtiment que les affichages réglementaires et obligatoires qui pourraient lui être imposés par les lois et règlements, à l'exclusion de tout autre type d'affichage.

L'occupant devra laisser les représentants de la Ville de Royan, ses agents et ses entrepreneurs pénétrer dans les lieux mis à disposition pour visiter, réparer ou entretenir l'immeuble.

L'occupant s'engage à rendre les locaux mis à sa disposition sans dégradation de quelque nature que ce soit, au terme de la durée d'occupation consentie à l'article 2.

L'entretien du local est à la charge de l'occupant.

ARTICLE 5 : ASSURANCES

L'occupant souscrira toutes les polices d'assurances nécessaires pour garantir sa responsabilité civile. Il paiera les primes et les cotisations de ces assurances, sans que la responsabilité de la Ville de Royan puisse être mise en cause.

L'occupant devra justifier à la Ville de l'existence de telles polices d'assurances et du paiement des primes correspondantes.

ARTICLE 6 : RESPONSABILITE

L'occupant sera personnellement responsable des conséquences dommageables résultant des infractions aux clauses et conditions de la présente convention, de son fait ou de celui de ses membres ou de ses employés.

L'occupant répondra des dégradations causées aux locaux mis à sa disposition pendant le temps qu'il en aura la jouissance et commises tant par lui que par ses membres, ses employés, ses usagers ou toute personne effectuant des travaux ou des interventions pour son compte.

ARTICLE 7 : RESILIATION

Cette convention pourra être résiliée de plein droit par l'occupant ou par la Ville de Royan pour quelque motif que ce soit, moyennant un préavis de un mois, par lettre recommandée avec avis de réception, sauf en cas de non-respect des clauses résolutoires énumérées à l'article 8 de cette convention.

La présente convention sera résiliée de plein droit en cas de destruction des locaux par cas fortuit ou de force majeure.

ARTICLE 8 : CLAUSE RESOLUTOIRE

La Ville de ROYAN peut résilier de plein droit, de façon unilatérale, à tout moment, sans préavis, la présente convention, sans que l'occupant puisse prétendre à une quelconque indemnité, en cas :

- 1/ - de non présentation de l'attestation d'assurance du local occupé ;
- 2/ - de non exercice des activités dans les lieux, objets de la convention ;
- 3/ - du non-respect par le preneur des clauses établies précédemment ;
- 4/ - d'impératif lié aux missions de service public ;
- 5/ - de non-paiement des redevances d'occupation.

ARTICLE 9 : DOCUMENTS CONTRACTUELS

La présente convention se compose du présent document et de son annexe ci-dessous désignée :

- Plan des lieux (Annexe 1)

ARTICLE 10 : LITIGES - JURIDICTION COMPETENTE

Toutes contestations qui naîtraient à propos des présentes, à défaut de conciliation amiable préalable, sont de la compétence exclusive du Tribunal Administratif de POITIERS, sis Hôtel Gilbert - 15 rue de Blossac – Boîte Postale 541 - 86020 POITIERS Cedex (Tél. : 05 49 60 79 19 - Courriel : greffe.ta-poitiers@jjuradm.fr).

Fait à ROYAN, le 7 mai 2019

**Pour l'Association
Marathon Royan – Côte de Beauté**
Le Président,


Pour la Ville de Royan,
Pour le Maire et par Délégation,
Le Premier Adjoint,

Jean-Pierre DUMON
Certifié exécutoire
Compte tenu de l'accomplissement
des formalités légales
le 29 mai 2019
Certifié Conforme

Jean-Paul CLECH
Pour le Maire,
Et par délégation
Le Premier Adjoint,
Jean-Paul CLECH

Mairie de Royan le
Par délégation du Maire,
Le Directeur Général des Services
HUBERT THOMAS



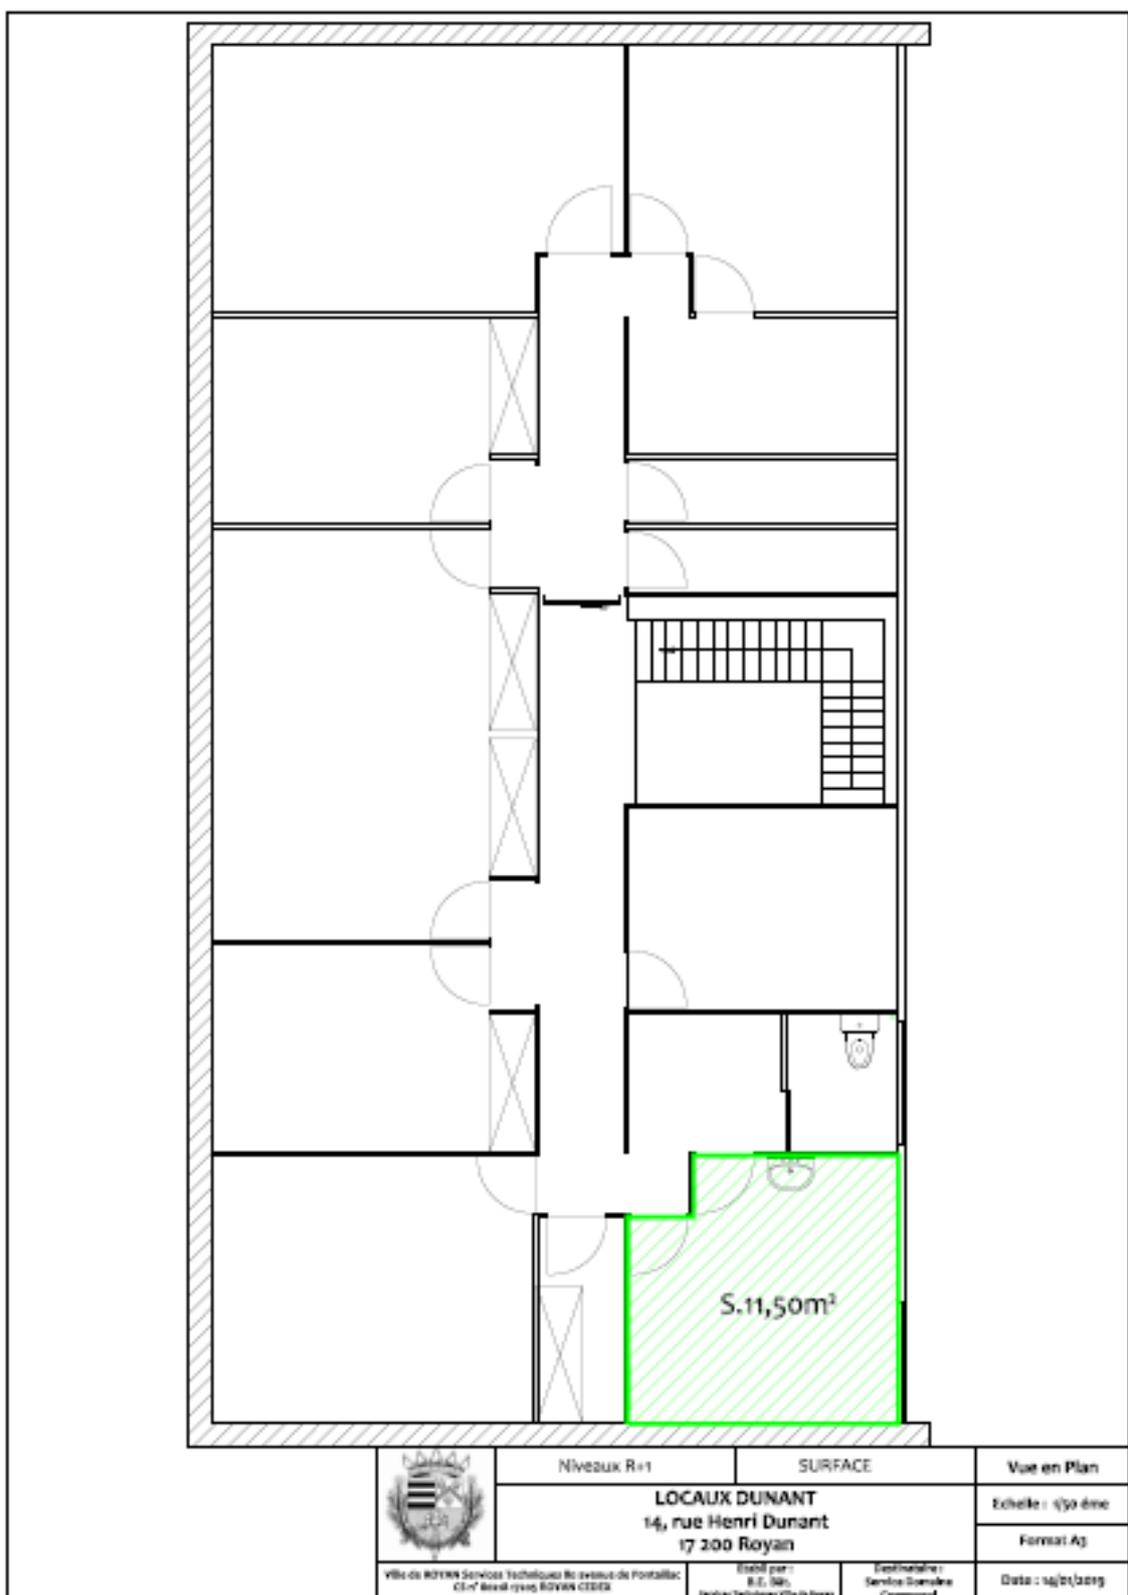

Ville de ROYAN Services Techniques Rue Avenue de Fontallac
CE-7 17000 ROYAN CEDEX

Niveaux R+1

SURFACE

LOCAUX DUNANT
14, rue Henri Dunant
17 200 Royan

Vue en Plan

Echelle : 1/50ème

Format A3

Établi par :
B.E. S&C
Services Techniques Ville de Royan

Destinataire :
Service Technique
Communal

Date : 14/01/2019