



**CONVENTION**  
de mise à disposition d'un local sis 14 rue Henri Dunant à ROYAN,  
au profit du Centre Hospitalier de JONZAC

---

D. n° 20.081

**ENTRE**

**La Ville de Royan**, représentée par son Maire en exercice, dûment habilité à l'effet des présentes par délibération du Conseil Municipal en date du 2 octobre 2017, intervenue pour l'application des articles L.2122-22 et L.2122-23 du Code Général des Collectivités Territoriales, relatifs aux modalités de délégations de pouvoirs du Conseil Municipal au profit du Maire, rendue exécutoire le 4 octobre 2017, compte tenu de l'accomplissement des formalités légales, lui-même représenté par Monsieur Jean-Paul CLECH, Premier Adjoint au Maire, en vertu de l'arrêté ASG n° 17.2647, en date du 5 octobre 2017, lui portant délégation de fonctions et de signature, rendu exécutoire le 6 octobre 2017, compte tenu de l'accomplissement des formalités légales,

D'UNE PART,

**ET**

**Le Centre Hospitalier de JONZAC**, sis 4 avenue Winston Churchill à Jonzac (17503), représenté par Monsieur Dominique FLEURET, Directeur Adjoint en exercice, dûment habilité à l'effet des présentes,

D'AUTRE PART,

**IL A ETE CONVENU ET ARRETE CE QUI SUIT :**

**ARTICLE 1 : Mise à disposition et désignation**

La Ville de Royan met à la disposition du Centre Hospitalier de JONZAC pour les activités de l'Equipe de Secteur Psychiatrique d'Aide et de Soins (ESPAS) du Centre Médico Psychologique de Royan, des bureaux d'une superficie de 75 m<sup>2</sup>, situés au premier étage de l'immeuble lui appartenant, au 14 rue Henri Dunant à Royan, tels qu'ils figurent sur le plan joint en annexe.

**ARTICLE 2 : Durée**

Cette mise à disposition est consentie pour une durée de deux mois, du 1<sup>er</sup> avril au 31 mai 2020.

### **ARTICLE 3 : Redevance**

La mise à disposition est consentie moyennant une redevance totale pour la période mentionnée à l'article 2, de 810 euros (huit cent dix euros) charges comprises, payable auprès de Madame le Chef du Service Comptable du Centre des Finances Publiques de Royan, à l'issue de la mise à disposition.

### **ARTICLE 4 : Conditions générales d'utilisation**

Le Centre Hospitalier prendra les locaux dans l'état où ils se trouveront lors de son entrée dans les lieux, sans pouvoir exiger du propriétaire aucune remise en état ni réparation, et sans pouvoir exercer aucun recours contre la Ville, pour vice de construction, dégradations, insalubrité, humidité, infiltrations, cas de force majeure ou toute autre cause quelconque intéressant l'état du local.

Le Centre Hospitalier s'engage, à maintenir en bon état les locaux mis à sa disposition. Aucune transformation ou amélioration des lieux ne pourra être décidée ou réalisée sans l'accord écrit préalable de la Ville.

Le Centre Hospitalier s'engage, au terme de la durée d'occupation consentie à l'article 2, à rendre les locaux mis à sa disposition sans dégradation de quelque nature que ce soit.

### **ARTICLE 5 : Responsabilité et assurances**

Le Centre Hospitalier est seul responsable de son fait, de celui de ses patients et de son personnel, et des biens dont il a la garde, de tout dommage corporel, matériel et immatériel qui en sont la conséquence, par et ou à l'occasion de l'utilisation des locaux et survenant au bâtiment et aux espaces occupés, aux biens d'équipements et matériels de toute nature, aux personnes physiques, notamment usagers, et toute autre personne ayant accès au local.

Le Centre Hospitalier devra justifier à la Ville de Royan qu'il est couvert par un contrat d'assurances au titre de la responsabilité civile, la garantissant contre les conséquences pécuniaires de la responsabilité pouvant lui incomber en vertu du droit commun, en raison des dommages ci-dessus énumérés.

Il devra donc fournir à la Ville de Royan, lors de son entrée dans les lieux, une attestation de son assureur justifiant que sa police contient toute les garanties en rapport avec l'objet de la présente convention.

### **ARTICLE 6 : Nature Juridique de la convention**

La présente convention d'occupation ne pourra en aucun cas acquérir la nature de bail commercial ou professionnel.

### **ARTICLE 7 : Documents contractuels**

La présente convention comporte trois pages et une annexe ci-dessous désignée :

- Plan des lieux (Annexe 1)

## **ARTICLE 8 : Litiges - Jurisdiction compétente**

Toutes contestations qui naîtraient à propos des présentes, à défaut de conciliation amiable préalable, sont de la compétence exclusive du Tribunal Administratif de POITIERS, sis Hôtel Gilbert - 15 rue de Blossac – Boîte Postale 541 - 86020 POITIERS Cedex (Tél. : 05 49 60 79 19 - Courriel : [greffe.ta-poitiers@juradm.fr](mailto:greffe.ta-poitiers@juradm.fr)).

Fait à ROYAN, le 21 février 2020  
(En trois exemplaires originaux)

Pour le Centre Hospitalier de Jonzac  
Le Directeur Adjoint,

Pour le Maire de la Ville de  
Royan et par délégation,  
Le Premier Adjoint,

Dominique FLEURET

Jean-Paul CLECH


Certifié exécutoire  
Compte tenu de l'accomplissement  
des formalités légales  
le 16 mars 2020  
Certifié Conforme

Pour le Maire,  
Et par délégation  
Le Premier Adjoint,  
Jean-Paul CLECH

Mairie de Royan le  
Par délégation du Maire,  
Le Directeur Général des Services  
HUBERT THOMAS



**Annexe 1**

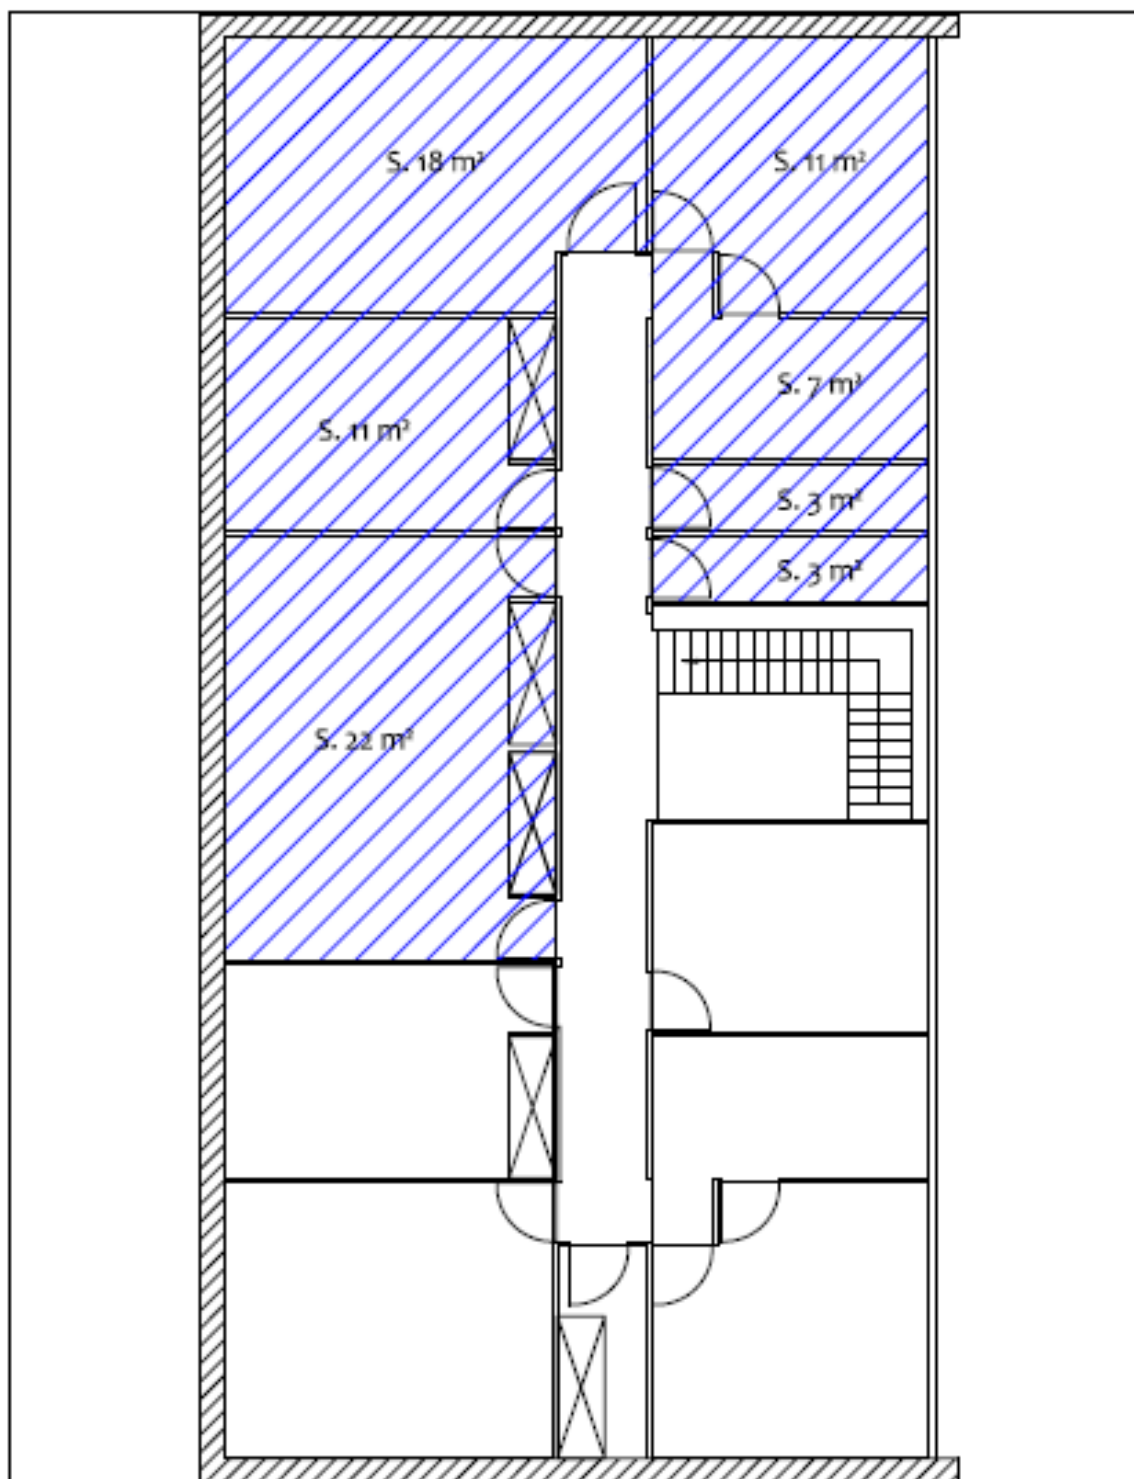

Surface espace hachuré  
75 m<sup>2</sup>

	Niveaux R+1	SURFACES	Vue en Plan
	<b>LOCAUX DUNANT</b> <b>14, rue Henri Dunant</b> <b>17 200 Royan</b>		Echelle : 1/50ème
			Format A3
Ville de ROYAN Services Techniques de l'avenue de Pontillac CS n° 10001 17200 ROYAN (17)	Elaboré par : S.E. Béla Architecte Technicien Ville de Royan	Destinataire : Service Démarche Commercial	Date : 11/12/2017