

DÉPARTEMENT
DE LA CHARENTE-MARITIME

Arrondissement
de ROCHEFORT

Canton
de ROYAN

Commune
de ROYAN

S.T. 87/31

Objet

DENOMINATION D'UNE VOIE
Lotissement "SAINT VINCENT"

DATE DE CONVOCATION

13 Mars 1987

DATE D'AFFICHAGE

13 Mars 1987

Nombre de conseillers
en exercice 33

Nombre de présents 24

Nombre de votants 30

UNANIMITE

Extrait du Registre des Délibérations

DU CONSEIL MUNICIPAL

COMMUNE DE ROYAN

L'An mil neuf cent quatre vingt sept
le 23 MARS à 19 heures
le Conseil Municipal, légalement convoqué s'est réuni à la Mairie, en séance publique, sous la
présidence de M. de LIPKOWSKI Député-Maire

Etaient présents : MM. de LIPKOWSKI - FABER - TAP - BOUTET -
DAUZIDOU - BENOIT - Mmes LAFAYE - DUCHET - M. BARBAT -
Mme BARRAUD-DUCHERON - MM. BIROUEAU - CANDAU - Mme CENAC -
M. COUNIL - Mmes DE GAYE - DEVIGNE - GAUDIN - JEAN - MM. LACOTTE -
LE GUCUT - MARCONI - MONNARD - PAPEAU - POTENNEC - REVOLAT -
ROUDOT - THOMAS

formant la majorité des membres en exercice.

Représentés : MM. BUSSEREAU par M. BENOIT - M. BERNARD par M.
M. FABER - Mme FONTAN par Mme BARRAUD-DUCHERON - M. GEOFFROY
par M. CANDAU - M. LAPERCHE par M. ROUDOT

Absents Excusés: M. MOST

Mme DEVIGNE

a été élu Secrétaire.

A 20 h 15 M. LACOTTE et Mme GAUDIN quittent la séance,
M. LACOTTE ayant donné pouvoir à Mme JEAN -

A 20 h 45 M. COUNIL quitte la séance sans donner de pouvoir.

M.le Rapporteur expose :

La voirie du Lotissement dit "SAINT VINCENT" aboutissant à la
Rue de la PITORIE est réalisée conformément aux dispositions du
projet de lotissement.

Afin de satisfaire la demande présentée par le mandataire du
lotissement, il importe de procéder à la dénomination de cette voie.

LE CONSEIL MUNICIPAL

OUI l'exposé de M.le Rapporteur,

VU la proposition présentée par le Mandataire du Lotissement
le 20 Novembre 1986,

VU l'avis favorable de la Commission Culturelle,

REÇU A LA SOUS-PREFECTURE
ROCHEFORT, LE
- 6. AVR. 1987
APPLICATION LOI N° 82213
du 2-3-1982

DECIDE :

- de retenir la dénomination "ALLEE SAINT VINCENT" pour la voie desservant le Lotissement "SAINT VINCENT" aboutissant Rue de la PITORIE.

FAIT ET DELIBERE LES JOUR, MOIS ET AN SUSDITS
ONT SIGNE AU REGISTRE MM.LES MEMBRES PRESENTS

POUR EXTRAIT CONFORME
Pr le Député-Maire,
Le Premier Adjoint,



J.P. Faber
J.P. FABER

DÉPARTEMENT
de la
CHARENTE-MARITIME
ARRONDISSEMENT de ROCHEFORT-SUR-MER
VILLE DE ROYAN
SERVICES TECHNIQUES

LOTISSEMENT "SAINT VINCENT"

(aboutissant Rue de la PITORIE)

REÇU A LA SOUS-PRÉFECTURE
ROCHEFORT, LE
- 6. AVR. 1987
APPLICATION LOI N° 82213
du 2-3-1982

PLAN DE SITUATION


(au 1/2000e)

VU,
ROYAN, le 23 MARS 1987

Pr le Député-Maire,
L'Adjoint Délégué,



[Handwritten signature]

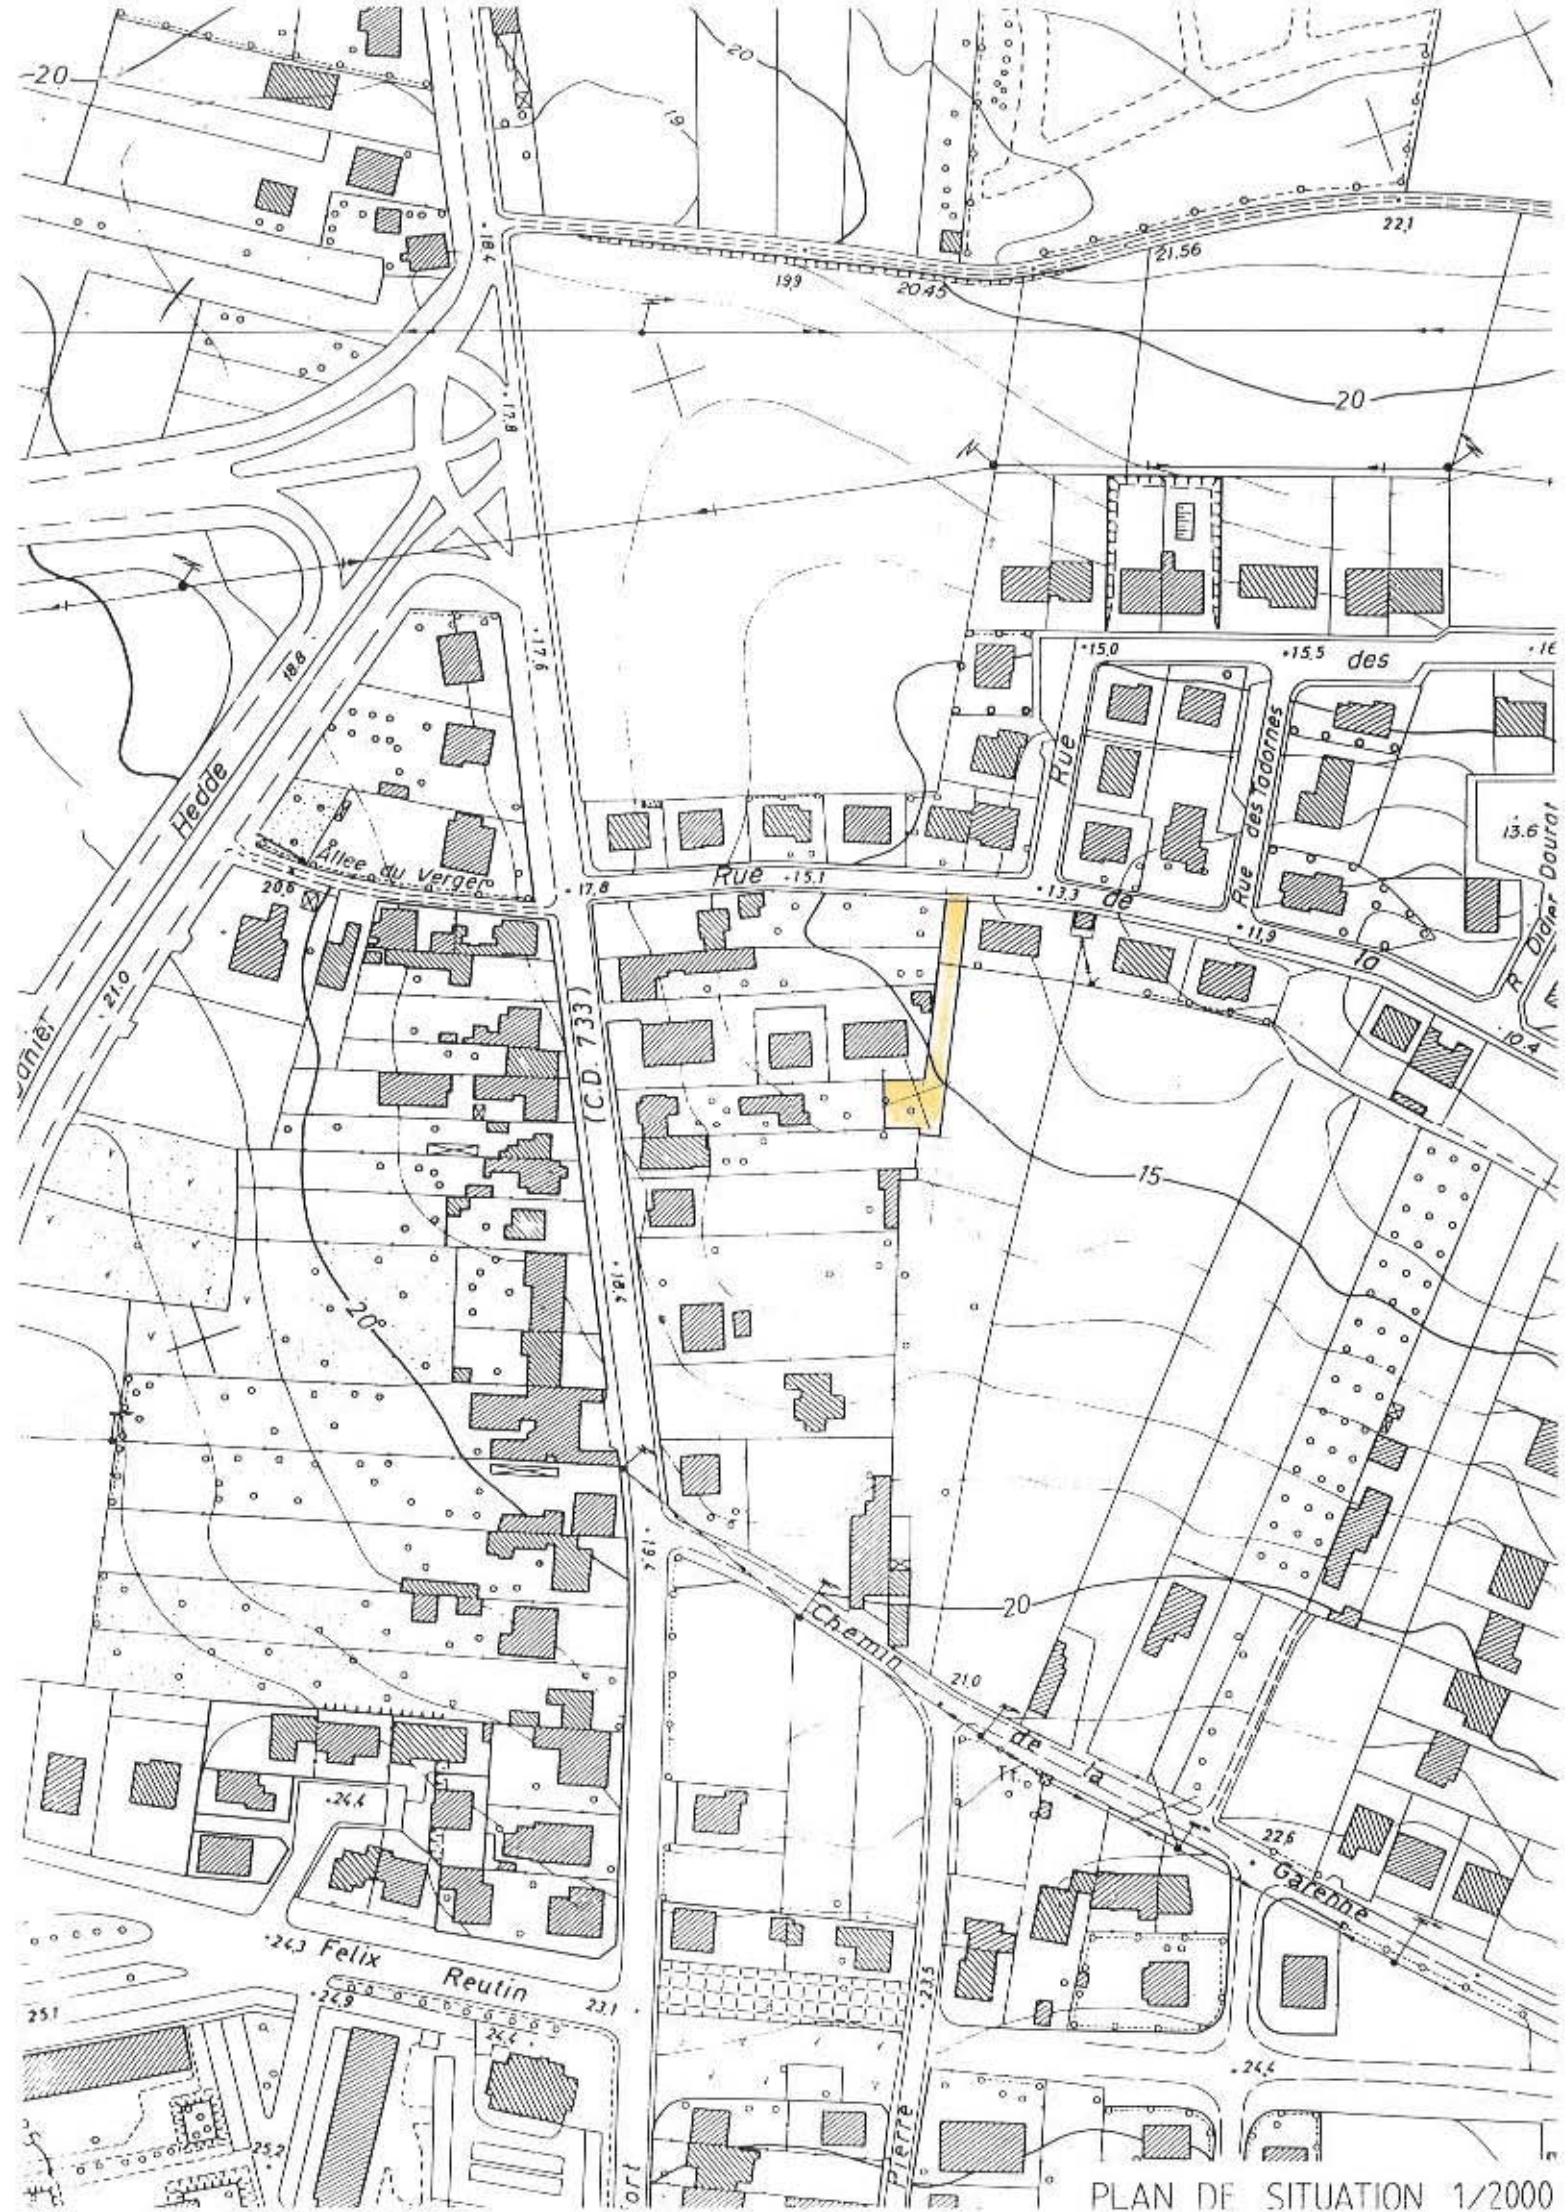

PLAN DE SITUATION 1/2000