

DÉPARTEMENT
DE LA CHARENTE-MARITIME

Arrondissement
de ROCHEFORT

Canton
de ROYAN

ST. 88/90
Commune
de ROYAN

Objet

RUE HENRY DUNANT.
TRANSPORTS SCOLAIRES.
Aménagement du station-
nement des bus.

DATE DE CONVOCATION

12 AOUT 1988

DATE D'AFFICHAGE

12 AOUT 1988

Nombre de conseillers
en exercice 33

Nombre de présents 19

N^o de votants 22

UNANIMITE

1

Extrait du Registre des Délibérations

DU CONSEIL MUNICIPAL

COMMUNE DE ROYAN

L'An mil neuf cent QUATRE VINGT HUIT
le DIX NEUF AOUT

à 18 heures 30

le Conseil Municipal, légalement convoqué s'est réuni à la Mairie, en séance publique, sous la
présidence de M. Jean de LIPKOWSKI, Député-Maire

Etaient présents : MM. de LIPKOWSKI - TAP - BOUTET - BUSSEREAU - BENOIT -
Mmes LAFAYE et BUCHET, Adjointe
M. BARBAT - ~~Mme BARRAUD-DUCHERON~~ - MM. BASSOU - BIROLLEAU - CANDAU -
Mme CENAC - ~~M. COUNIL~~ - Mme DE GAYE - MM. LACOTTE - LAPERCHE - MONNARD -
PAPEAU - POTENNEC - ~~REVOLAT~~ - RIVES - - ROUDOT - THOMAS, Conseillers

formant la majorité des membres en exercice.

Représentés : MM. DAUZIDOU par M. BOUTET
~~MOST par Mme BARRAUD-DUCHERON~~
GEOFFROY par M. CANDAU
Mme JEAN par Mme BUCHET
~~LE SUEUT par M. LACOTTE~~
Mme FONTAN par M. MONNARD
~~MARSONI par M. REVOLAT~~

Absents : Mmes DEVIGNE et GAUDIN

M. BUSSEREAU a été élu Secrétaire

M. le Rapporteur expose :

L'organisation des transports scolaires sur la commune de ROYAN
conduit la quasi totalité des véhicules au Lycée de la Triloterie.

Véritable plaque tournante, ce secteur permet la montée et la
descente des élèves du Lycée proprement dit, et permet aussi aux usagers
des autres établissements de changer de ligne afin de regagner leur
domicile.

L'espace réservé à ces opérations est trop étroit et mal agencé.

Malgré les aménagements sommaires mis en place au cours des der-
nières années, les chauffeurs ont des difficultés pour dégager les
véhicules des aires de stationnement et les enfants sont obligés de se
déplacer entre les cars. La sécurité est donc menacée.

Les Services Techniques Municipaux ont établi un projet permettant
de résoudre ces problèmes.

./.

RECETTES
Mairie de ROYAN
16 SEP 1988

16 SEP 1988
APPLICATION LOI N° 82213
du 2-3-1982

Il comporte l'agrandissement de l'esplanade, l'organisation du stationnement, la construction de couloirs piétonniers et la mise en place de barrières de protection.

L'ensemble de l'opération est estimé à 3.500.000 Frs T.T.C.

M.le Rapporteur propose à l'Assemblée Municipale de se prononcer favorablement sur l'opportunité du projet et de solliciter auprès du Conseil Général l'attribution d'une subvention au taux le plus élevé possible.

LE CONSEIL MUNICIPAL

OUI l'exposé de M.le Rapporteur,

VU la nécessité d'améliorer le dispositif du ramassage scolaire et d'assurer la sécurité des élèves,

DECIDE :

- d'approuver le projet d'aménagement du stationnement des véhicules de transport scolaire au droit du Lycée de la Triloterie,
- de solliciter du CONSEIL GENERAL l'attribution d'une subvention au taux le plus élevé possible pour réaliser cette opération estimée prévisionnellement à 3.500.000 Frs T.T.C.

FAIT ET DELIBERE LES JOUR, MOIS ET AN SUSDITS
ONT SIGNE AU REGISTRE MM.LES MEMBRES PRESENTS

POUR EXTRAIT CONFORME

Pr le Député-Maire,
Le Premier Adjoint,




Y. TAP

DEPARTEMENT
de la
CHARENTE MARITIME

Arrondissement de ROCHEFORT SUR MER

VILLE DE ROYAN

SERVICES TECHNIQUES

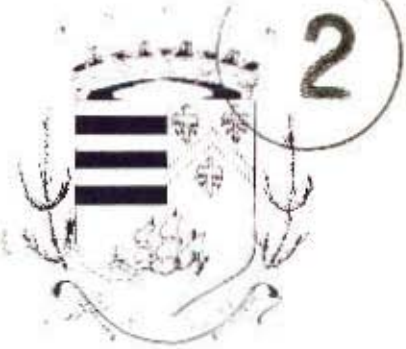

REGNARD & FILS ARCHITECTES
16.002.1000
16.002.1000
APPLICABLES N° 02213
du 2-3-1962

AMENAGEMENT DU STATIONNEMENT DES BUS

RUE Henry DUNANT

TRANSPORTS SCOLAIRES

A.P.S

DEVIS ESTIMATIF

VU

Pour le Député - Maire
Adjoint - Délégué ,



CLASSEMENT CASIER N°	DESSINATEUR	NUMERO PLAN	DATE	ECHELLE	OBSERVATIONS
<input type="radio"/> A.P.S					
<input type="radio"/> A.P.D					
<input type="radio"/> PLAN de SITUATION					
<input type="radio"/> ETAT des LIEUX					
<input type="radio"/> PLAN des TRAVAUX					
<input type="radio"/> PROFIL en TRAVERS					
<input type="radio"/> PROFIL en LONG					
Presente par le DIRECTEUR GENERAL des SERVICES TECHNIQUES C.METAIS			V.R.D		

DEVIS ESTIMATIF

DESIGNATION DES TRAVAUX	Quantités	Prix unitaires	PRIX TOTAL H.T.	TOTAL GENERAL
<u>MODIFICATION DE LA VOIRIE</u>				
- Terrassements généraux.....m3	6.000	15.00	90.000,00	
- Remise en forme des talus et nettoyage du terrain m2	5.000	10.00	50.000,00	
- Terrassements pour construction de chaussée m3	3.500	35.00	122.500,00	
- Fourniture et mise en oeuvre de sable m3	800	50.00	40.000,00	
- Matériaux calcaires 0/150 m3	2.000	100.00	200.000,00	
- Grave bitume (350 Kg/m2)..... T	1.900	240.00	456.000,00	
- Fourniture et pose de bordures et de caniveaux..... ml	1.800	200.00	360.000,00	
- Reprise de caniveau existant ml	100	200.00	20.000,00	
- Enrobé sur l'ensemble de la surface F	3.000	280.00	840.000,00	
- Trottoirs béton m2	1.440	110.00	158.400,00	
			-----	2.336.900
<u>MODIFICATION DU RESEAU EAUX PLUVIALES</u>				
- Terrassements m3	500	50.00	25.000,00	
- Conduite Ø 300 ml	250	180.00	45.000,00	
- Sable m3	300	70.00	21.000,00	
- Regards de visite U	6	2.000,00	12.000,00	
- Avaloirs U	6	3.500.00	21.000,00	
- Ouvrage spécifique U	1	5.000,00	5.000,00	
			-----	129.000
<u>FOURREAUX</u>				
- Terrassement M3	200	70.00	14.000,00	
- Ø 100 ml	450	40.00	18.000,00	
- Sable m3	100	70.00	7.000,00	
- Regards 40 x 40 U	12	700.00	8.400,00	
			-----	47.400
<u>BARRIERES DE PROTECTION</u>				
- Fourniture et pose de barrières... ml	850	400.00	340.000,00	
			-----	340.000

				à reporter.....
				2.852.400

DESIGNATION DES TRAVAUX	Quantités	PRIX Unitaires	PRIX TOTAL HT.	TOTAL GENERAL
Report.....				2.852.400
<u>ECLAIRAGE PUBLIC</u>				
	Forfait.....			90.000
<u>SIGNALISATION</u> Horizontale et verticale				
	Forfait			8.700
	TOTAL H.T.....			2.951.100
	T.V.A. 18.60%			548.904
	TOTAL T.T.C.			3.500.004.6

DEPARTEMENT
de la
CHARENTE MARITIME

Arrondissement de ROCHEFORT SUR MER

VILLE DE ROYAN

SERVICES TECHNIQUES



16 SEP. 1988
APPLICATION DU N° 2215
du 2-3-1982

AMENAGEMENT DU STATIONNEMENT DES BUS

RUE Henry DUNANT

TRANSPORTS SCOLAIRES

A.P.S


PLAN de MASSE

VU

Pour le Député - Maire
Adjoint - Délégué

M. *Monet*

CLASSEMENT CASIER N°	DESSINATEUR	NUMERO PLAN	DATE	ECHELLE	OBSERVATIONS
<input type="radio"/> A.P.S					
<input type="radio"/> A.P.D					
<input checked="" type="radio"/> PLAN		1	9.9.88	1/2000	
<input type="radio"/> ETAT des LIEUX					
<input type="radio"/> PLAN des TRAVAUX					
<input type="radio"/> PROFIL en TRAVERS					
<input type="radio"/> PROFIL en LONG					
Presente par le DIRECTEUR GENERAL des SERVICES TECHNIQUES C.METAIS			V.R.D		

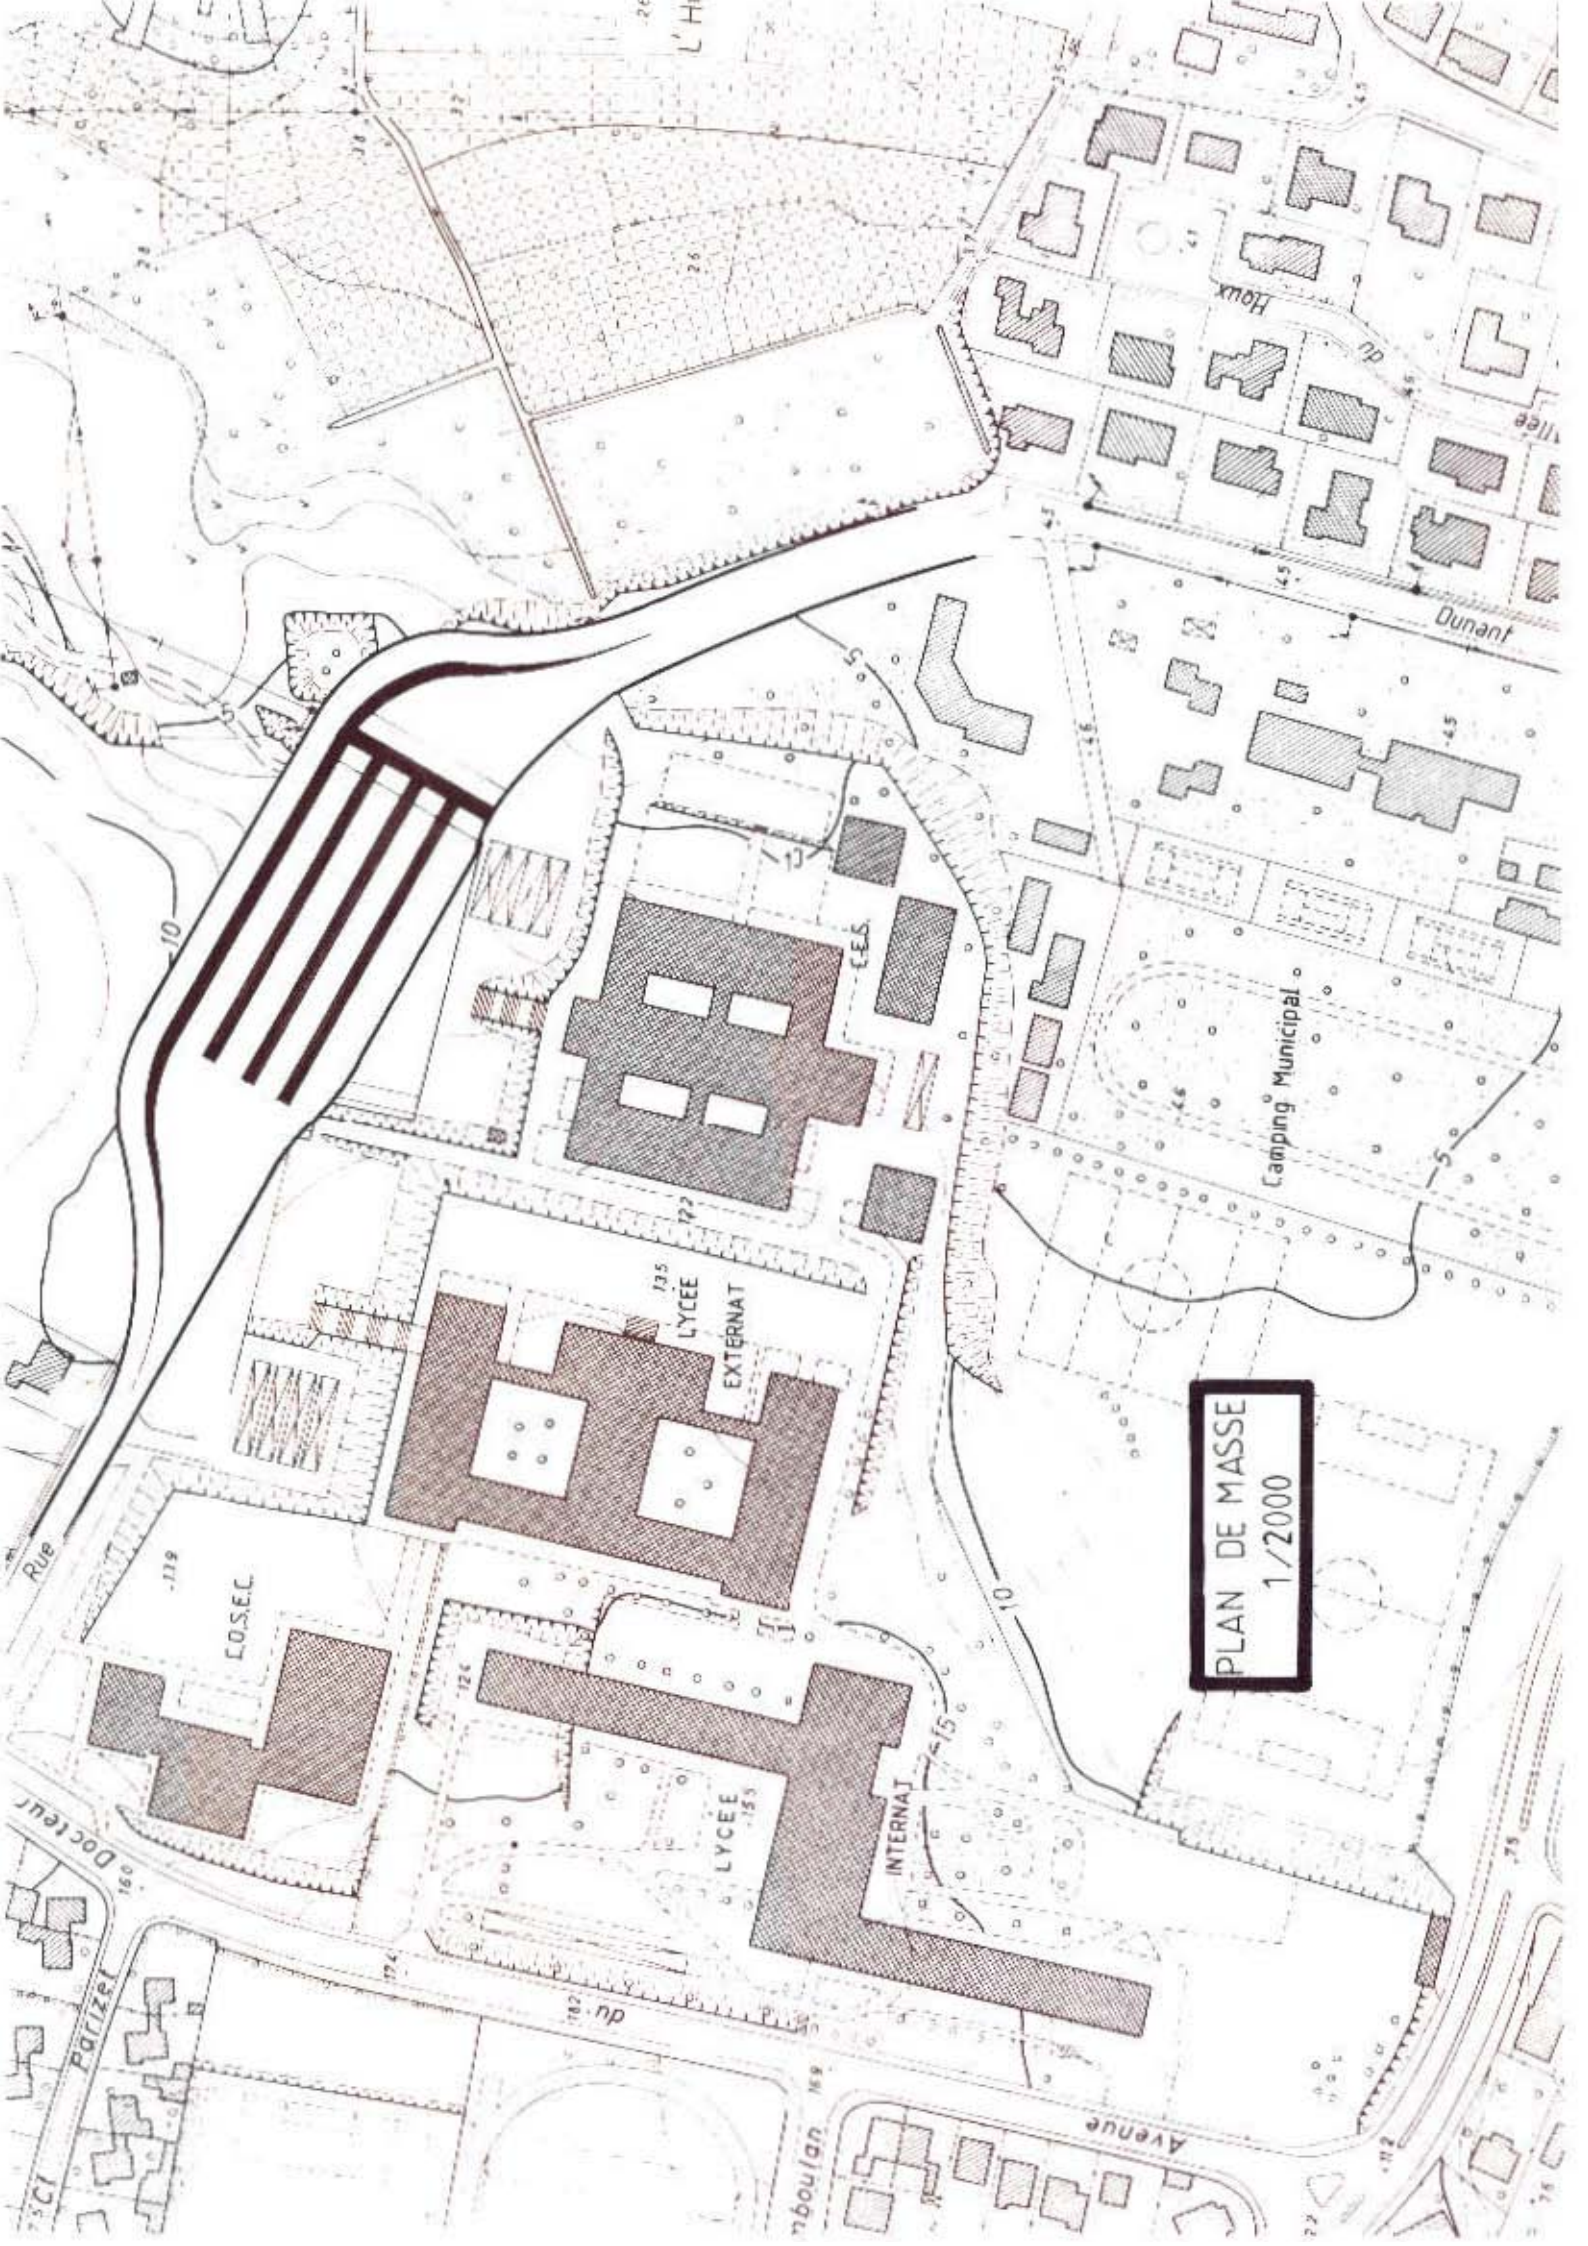

PLAN DE MASSE
1/2000

L'H

Hou

Dunant

135

LYCEE

EXTERNAT

139

COSEC

126

LYCEE

INTERNAT

153

Rue

du Docteur

Parizet

Avenue

boulevard