

DÉPARTEMENT DE LA
CHARENTE MARITIME

ARRONDISSEMENT
DE ROCHFORT

CANTON DE ROYAN

COMMUNE DE ROYAN

EXTRAIT DU REGISTRE DES
DÉLIBÉRATIONS
DU CONSEIL MUNICIPAL

N° 15.164

L'An deux Mille Quinze, le 14 décembre, à 18 h 00, le Conseil Municipal, légalement convoqué, s'est réuni à la Mairie, en séance publique, sous la présidence de Monsieur Didier QUENTIN, Député-Maire.

DATE DE LA CONVOCATION

Le 8 décembre 2015

DATE D'AFFICHAGE

Le 8 décembre 2015

ÉTAIENT PRÉSENTS : M. Didier QUENTIN, M. Patrick MARENGO, Mme Eliane CIRAUD-LANOUE, M. Philippe CAU, Mme Marie-Noëlle PELTIER, Mme Eva ROY, M. Gérard FILOCHE, Mme Marie-José DAUZIDOU, Mme Nelly SERRE, Mme Dominique BERGEROT, adjoints,

Mme Dominique BARRAUD DUCHÉRON, M. Didier BESSON, Mme Annie CHABANEAU, M. René-Luc CHABASSE, M. Jean-Paul CLECH, M. Daniel COASSIN, Mme Alexandra COUDIGNAC, Mme Marie-José DOUMECQ, M. Julien DURESSAY, Mme Dominique GACHET, M. Bernard GIRAUD, Mme Thérèse GORDON'S, Mme Régine JOLY, M. Gérard JOUY, M. Denis MOALLIC, M. Pierre PAPEIX, Mme Dominique PARSIGNEAU, M. Thierry ROGISTER, Mme Marie-Claire SEURAT, conseillers municipaux.

ÉTAIENT REPRÉSENTÉS : M. Gilbert LOUX représenté par M. Patrick MARENGO
M. Yannick PAVON représenté par M. Julien DURESSAY

ÉTAIENT ABSENTS-EXCUSÉS : Mme Nancy LEFÈBVRE, M. Alain LARRAIN

Nombre de conseillers en exercice : 33

Nombre de présents : 29

Nombre de votants : 31

Mme Marie-José DOUMECQ a été élue Secrétaire de Séance.

OBJET : DÉNOMINATION DE VOIE : ALLÉE DU VIEUX Puits
PROJET IMMOBILIER « LES JARDINS DE LUCAS »

RAPPORTEUR : Mme CIRAUD-LANOUE

VOTE : UNANIMITÉ

Il est proposé à l'Assemblée Délibérante de dénommer la voie de desserte du projet immobilier « les jardins de Lucas », raccordé au droit du 30 rue du Clouzit :

- Allée du Vieux Puits

LE CONSEIL MUNICIPAL

- Ayant entendu l'exposé du Rapporteur,
- Vu l'avis de la Commission culturelle, en date du 16 octobre 2015,
- Après en avoir délibéré,

DÉCIDE

- d'attribuer à la voie de desserte du projet immobilier « les jardins de Lucas », raccordé au droit du 30 rue du Clouzit, le nom suivant :

- Allée du Vieux Puits

Fait et délibéré les jour, mois et an susdits,
Ont signé au Registre les Membres présents,

Pour extrait conforme,

Certifié exécutoire
Compte tenu de l'accomplissement
des formalités légales
le 16 décembre 2015

Pour le Député-Maire,
Et par délégation
Le Premier Adjoint
Patrick MARENGO



Monsieur Jean Pierre LUCAS
3 Rue DE LA MANCHE
17200 ROYAN

PA 017306 1500003
05/06/2015
LOTISSEMENT "LES JARDINS DE LUCAS"
4 LOTS
Adresse des travaux : AX 0774p
30 Rue DU CLOUZIT 17200 ROYAN

Commune de Royan
30 Rue du Clouzit
Section AX n°774p (avant division)

Lotissement "Les Jardins de Lucas"

PLAN DE COMPOSITION D'ENSEMBLE DU PROJET COTE DANS LES TROIS DIMENSIONS

Echelle : 1/500


Juin 2015



*Zone UH du PLU
Consulter le CARA pour le PFAC des PL*

LEGENDE

- Application cadastrale
- Borne existante
- Borne nouvelle
- Clou d'arpentage
- Mur plein
- Mur bahut
- Clôture légère (représentation symbolique)
- Clôture sur poteaux béton (représentation symbolique)
- Bâtiment
- Bâtiment représenté sur le plan parcellaire cadastral
- Cote altimétrique rattachée au NGF IGN 69
- Périmètre du lotissement
- Partie privative
- Chaussée
- Limite clôturable (retrait minimum : position des entrées inconstructibles à titre indicatif)
- Emplacement obligatoire de l'accès
- Règles de prospect définies à l'article 7 du règlement de lotissement.
- Règles de prospect définies à l'article 7 du règlement de lotissement.

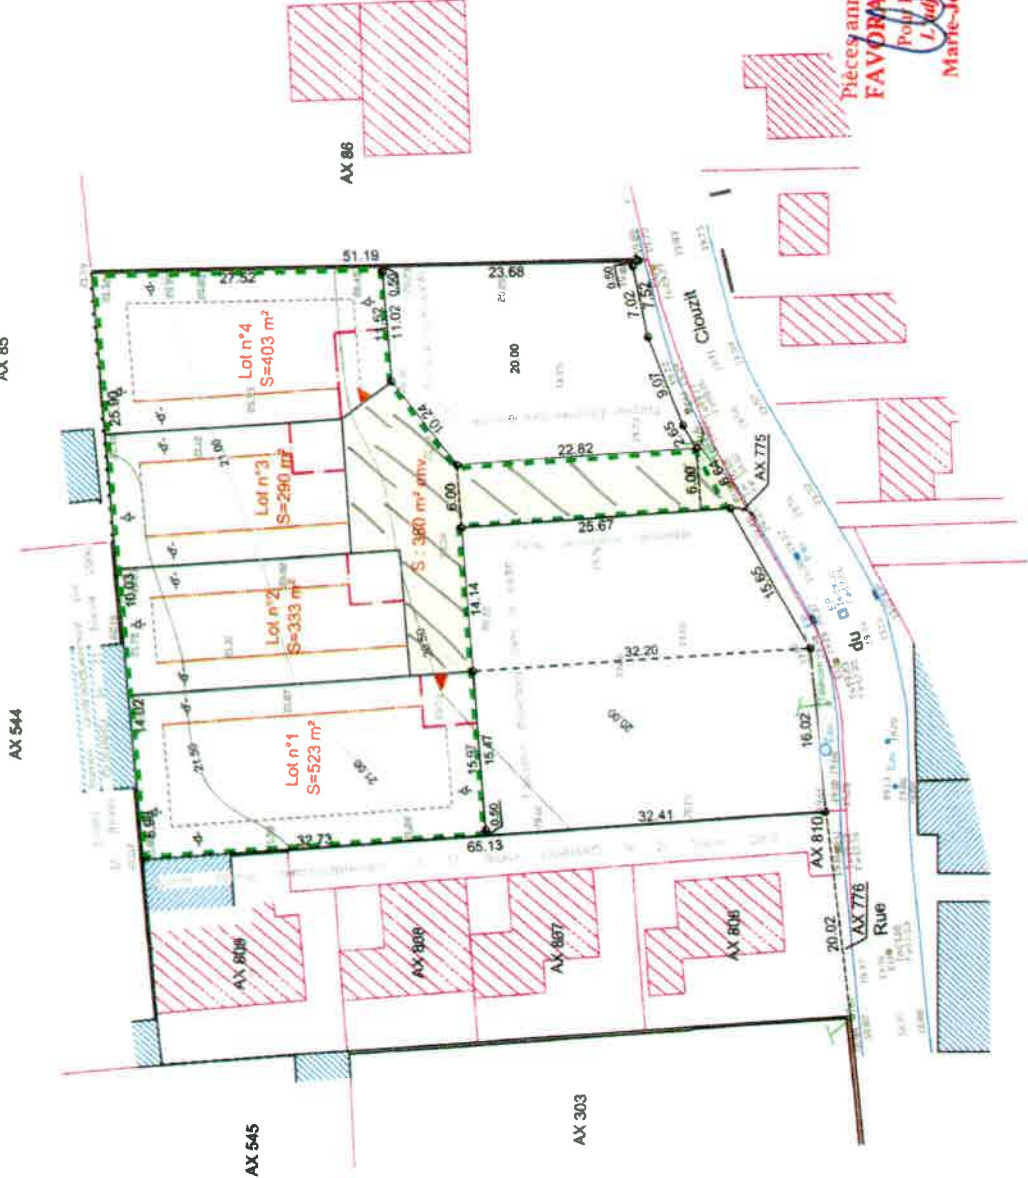

Pièces annexées à l'arrêté
FAVORABLE du
03 Août 2015
Pour le Doyen Maire
J. Guinard délégué
Mairie-Joseph DAUZ/DOU



Nota. Bornage du périmètre de la parcelle AX n°774 établi par M. Bruno GUINARD les 21 février 2006 et 26 janvier 2015

Plan établi en couleurs. Ne pas reproduire en noir et blanc.

Echelle : 1/500
Dr 271.14