

DÉPARTEMENT DE LA
CHARENTE MARITIME

ARRONDISSEMENT
DE ROCHEFORT

CANTON DE ROYAN

COMMUNE DE ROYAN

**EXTRAIT DU REGISTRE DES
DÉLIBÉRATIONS
DU CONSEIL MUNICIPAL**

N° 21.196

L'an deux mille vingt et un, le 14 décembre, à 18 h 00, le conseil municipal, légalement convoqué, s'est réuni à la Mairie, en séance publique, sous la présidence de Monsieur Patrick MARENGO, le Maire.

DATE DE LA CONVOCATION

Le 08 décembre 2021

DATE D'AFFICHAGE

Le 08 décembre 2021

ÉTAIENT PRÉSENTS : M. Patrick MARENGO, Maire, M. Didier SIMONNET, Premier Adjoint, Mme Éliane CIRAUD-LANOUE, Mme Nadine DAVID, M. Philippe CUSSAC, Mme Dominique BERGEROT, M. Gilbert LOUX, M. Jean-Michel DENIS, adjoints.

M. Jean-Luc CHAPOULIE, Mme Odile CHOLLET, M. Julien DURESSAY, Mme Océane FERNANDES, M. Gérard FILOCHE, Mme Dominique GACHET-BARRIÈRE, M. Jacques GUIARD, Mme Liliane ISENDICK-MALTERRE, M. Bruno JARROIR, M. Thomas LAFARIE, Mme Françoise LARRIEU, Mme Christelle MAIRE, M. Denis MOALLIC, Mme Dominique PARSIGNEAU, M. Christophe PLASSARD, Mme Marie-Pierre QUENTIN, M. Thierry ROGISTER, Mme Marie-Claire SEURAT, Mme Madeline TANTIN, M. Gilbert THULEAU, conseillers municipaux.

ÉTAIENT REPRÉSENTÉS :

Mme Sandrine BEUVELET-HUBERT représentée par M. Patrick MARENGO
M. Philippe CAU représenté par M. Didier SIMONNET
Mme Christine DELPECH-SOULET représentée par Mme Nadine DAVID
M. Yannick PAVON représenté par Mme Dominique BERGEROT
M. Raynald RIMBAULT représenté M. Gérard FILOCHE

Nombre de conseillers en exercice : 33

Nombre de présents : 28

Nombre de votants : 33

M. Julien DURESSAY a été élu secrétaire de séance.

OBJET : CONVENTION DE SERVITUDES DE PASSAGE DES RÉSEAUX ENEDIS EN
CANALISATION SOUTERRAINE, ALLÉE DES ROCHERS À ROYAN

RAPPORTEUR : M. LOUX

VOTE : UNANIMITÉ

Dans le but de permettre la mise en lumière de l'oeuvre mémorielle du Fort du Chay, dénommée "Le Souffle", la société ENEDIS doit établir à demeure une canalisation souterraine de distribution électrique, dans une bande d'un mètre de largeur et d'environ cent soixante-dix mètres de longueur, sur les parcelles cadastrées section AE n° 173 et AE n° 239, appartenant à la commune de Royan, situées allée des Rochers à Royan.

La Ville de Royan souhaite donc concéder un droit de servitudes de passage à ENEDIS, selon les droits et les modalités mentionnés dans la convention jointe en annexe.

Il est donc proposé au Conseil Municipal d'approuver la convention de servitudes de passage au profit d'ENEDIS et d'autoriser Monsieur le Maire, ou Monsieur le Premier Adjoint agissant par délégation, à signer la convention précitée, ainsi que tout document s'y rapportant.

LE CONSEIL MUNICIPAL

- Ayant entendu l'exposé du Rapporteur,
- Vu le projet de convention de servitudes de passage,
- Après en avoir délibéré,

DÉCIDE

- d'approuver les termes de la convention de servitudes de passage, à conclure entre la Ville de Royan et la société ENEDIS, sur les parcelles appartenant à la commune de Royan cadastrées section AE n° 173 et n° 239, situées allée des Rochers à Royan, pour la mise en place d'une canalisation souterraine de distribution électrique, nécessaire à la mise en lumière de l'oeuvre mémorielle du Fort du Chay, dénommée "Le Souffle",
- Les frais liés à l'authentification de la convention par acte notarié, en vue de sa publication au Service de la Publicité Foncière, seront à la charge d'ENEDIS,
- d'autoriser Monsieur le Maire, ou Monsieur le Premier Adjoint agissant par délégation, à signer la convention précitée, l'acte notarié, ainsi que tout document s'y rapportant.



Fait et délibéré les jour, mois et an susdits,
Ont signé au Registre les Membres présents,

Pour extrait conforme,

Le Maire,

Patrick MARENCO

A large, stylized handwritten signature in blue ink, which appears to be 'Patrick Marenco', written over the printed name.



CONVENTION DE SERVITUDES

Commune de : Royan

Département : CHARENTE MARITIME

Une ligne électrique souterraine : 400 Volts

N° d'affaire Enedis : DC27/027455 Extension de réseau + brcht C5 Mairie

Chargé d'affaire Enedis : BERTHELOT Jonathan

Entre les soussignés :

Enedis, SA à directoire et à conseil de surveillance au capital de 270 037 000 € euros, dont le siège social est Tour Enedis 34 place des Corolles, 92079 PARIS LA DEFENSE Cedex, immatriculée au RCS de Nanterre sous le numéro 444 608 442- TVA intracommunautaire FR 66444608442, représentée par Le Directeur Régional Poitou Charentes 8 Rue Marcel Paul 86000 à Poitiers, dûment habilité à cet effet,

désignée ci-après par " Enedis "

d'une part,

Et

Nom *: **COMMUNE DE ROYAN** représenté(e) par son (sa) Monsieur **MARENGO Patrick**, ayant reçu tous pouvoirs à l'effet des présentes par décision du Conseil en date du

Demeurant à : **La Mairie 80 Avenue de Pontalliac , 17200 ROYAN**

Téléphone :

Né(e) à :

Agissant en qualité **Propriétaire** des bâtiments et terrains ci-après indiqués

(*) Si le propriétaire est une société, une association, un GFA, indiquer la société, l'association, représentée par M ou Mme suivi de l'adresse de la société ou association.

(*) Si le propriétaire est une commune ou un département, indiquer « représenté(e) par son Maire ou son président ayant reçu tous pouvoirs à l'effet des présentes par décision du Conseil Municipal ou du Conseil Général en date du....

désigné ci-après par « le propriétaire »

d'autre part,

Il a été exposé ce qui suit :

Le propriétaire déclare que les parcelles ci-après lui appartiennent :

Commune	Prefixe	Section	Numéro de parcelle	Lieux-dits	Nature éventuelle des sols et cultures (Cultures légumières, prairies, pacage, bols, forêt ...)
Royan		AE	173	ALLEE DES ROCHERS,	
Royan		AE	239	ALLEE DES ROCHERS,	

Le propriétaire déclare en outre, conformément aux articles R.323-1 à D.323-16 du Code de l'Energie, que les parcelles, ci-dessus désignées sont actuellement (*) :

- non exploitée(s)
- exploitée(s) par-lui même
- exploitée(s) par

qui sera indemnisé directement par Enedis en vertu desdits articles décret s'il les exploite lors de la construction de la(les) lignes électrique(s) souterraine(s). Si à cette date ce dernier a abandonné l'exploitation, l'indemnité sera payée à son successeur.

(* ne concerne que les parcelles boisées ou forestières et les terrains agricoles)

Les parties, vu les droits conférés aux concessionnaires des ouvrages de distribution d'électricité par les articles L.323-4 à L.323-9 et les articles R.323-1 à D.323-16 du Code de l'Energie, vu le décret n° 67-886 du 6 octobre 1967, vu les protocoles d'accord conclus entre la profession agricole et Enedis et à titre de reconnaissance de ces droits, sont convenues de ce qui suit :

ARTICLE 1 - Droits de servitudes consentis à Enedis

Après avoir pris connaissance du tracé des ouvrages, mentionnés ci-dessous, sur les parcelles, ci-dessus désignées, le propriétaire reconnaît à Enedis, que cette propriété soit close ou non, bâtie ou non, les droits suivants :

- 1.1/ Etablir à demeure dans une bande de 1 mètre(s) de large, 1 canalisation(s) souterraine(s) sur une longueur totale d'environ 170 mètres ainsi que ses accessoires.
- 1.2/ Etablir si besoin des bornes de repérage.
- 1.3/ Poser sur socle un ou plusieurs coffret(s) et/ou ses accessoires
- 1.4/ Effectuer l'élagage, l'enlèvement, l'abattage ou le dessouchage de toutes plantations, branches ou arbres, qui se trouvent à proximité de l'emplacement des ouvrages, gênent leur pose ou pourraient par leur mouvement, chute ou croissance occasionner des dommages aux ouvrages, étant précisé que Enedis pourra confier ces travaux au propriétaire, si ce dernier le demande et s'engage à respecter la réglementation en vigueur.
- 1.5/ Utiliser les ouvrages désignés ci-dessus et réaliser toutes les opérations nécessaires pour les besoins du service public de la distribution d'électricité (renforcement, raccordement, etc).

Par voie de conséquence, Enedis pourra faire pénétrer sur la propriété ses agents ou ceux des entrepreneurs dûment accrédités par lui en vue de la construction, la surveillance, l'entretien, la réparation, le remplacement et la rénovation des ouvrages ainsi établis.

Enedis veille à laisser la/les parcelle(s) concernée(s) dans un état similaire à celui qui existait avant son/Intervention(s).

Le propriétaire sera préalablement averti des interventions, sauf en cas d'urgence.

ARTICLE 2 - Droits et obligations du propriétaire

Le propriétaire conserve la propriété et la jouissance des parcelles mais renonce à demander pour quelque motif que ce soit l'enlèvement ou la modification des ouvrages désignés à l'article 1er.

Le propriétaire s'interdit toutefois, dans l'emprise des ouvrages définis à l'article 1er, de faire aucune modification du profil des

terrains, aucune plantation d'arbres ou d'arbustes, aucune culture et plus généralement aucun travail ou construction qui soit préjudiciable à l'établissement, l'entretien, l'exploitation et la solidité des ouvrages.
Le propriétaire s'interdit également de porter atteinte à la sécurité desdits ouvrages.

Il pourra toutefois :

- élever des constructions et/ou effectuer des plantations à proximité des ouvrages électriques à condition de respecter entre lesdites constructions et/ou plantations et l'ouvrage(les ouvrages) visé(s) à l'article 1er, les distances de protection prescrites par la réglementation en vigueur
- planter des arbres de part et d'autre des lignes électriques souterraines à condition que la base du fût soit à une distance supérieure à deux mètres des ouvrages.

ARTICLE 3 - Indemnités

3.1/ A titre de compensation forfaitaire et définitive des préjudices spéciaux de toute nature résultant de l'exercice des droits reconnus à l'article 1er, Enedis s'engage à verser lors de l'établissement de l'acte notarié prévu à l'article 7 ci-après :

- au propriétaire qui accepte, une indemnité unique et forfaitaire de zéro euro et zéro centime (ZERO €).
- Le cas échéant, à l'exploitant qui accepte, une indemnité unique et forfaitaire de zéro euro et zéro centime (ZERO €).

Dans le cas des terrains agricoles, cette indemnité sera évaluée sur la base des protocoles agricoles¹ conclus entre la profession agricole et Enedis, en vigueur à la date de signature de la présente convention.

3.2/ Par ailleurs, les dégâts qui pourraient être causés aux cultures, bois, forêts et aux biens à l'occasion de la construction, la surveillance, l'entretien, la réparation, le remplacement et la rénovation des ouvrages (à l'exception des abattages et élagages d'arbres indemnités au titre du paragraphe 3.1) feront l'objet d'une indemnité versée suivant la nature du dommage, soit au propriétaire soit à l'exploitant, fixée à l'amiable, ou à défaut d'accord par le tribunal compétent.

¹ Protocoles "dommages permanents" et "dommages instantanés" relatifs à l'implantation et aux travaux des lignes électriques aériennes et souterraines sit uées en terrains agricoles

- ARTICLE 4 - Responsabilité

Enedis prendra à sa charge tous les dommages accidentels directs et indirects qui résulteraient de son occupation et/ou de ses interventions, causés par son fait ou par ses installations.

Les dégâts seront évalués à l'amiable. Au cas où les parties ne s'entendraient pas sur le quantum de l'indemnité, celle-ci sera fixée par le tribunal compétent du lieu de situation de l'immeuble.

ARTICLE 5- Litiges

Dans le cas de litiges survenant entre les parties pour l'interprétation ou l'exécution de la présente convention, les parties conviennent de rechercher un règlement amiable. A défaut d'accord, les litiges seront soumis au tribunal compétent du lieu de situation des parcelles.

ARTICLE 6 - Entrée en vigueur

La présente convention prend effet à compter de la date de signature par les parties. Elle est conclue pour la durée des ouvrages dont il est question à l'article 1er ou de tous autres ouvrages qui pourraient leur être substitués sur l'emprise des ouvrages existants ou le cas échéant, avec une emprise moindre.

En égard aux impératifs de la distribution publique, le propriétaire autorise Enedis à commencer les travaux dès sa signature si nécessaire.

ARTICLE 7 - Formalités

La présente convention ayant pour objet de conférer à Enedis des droits plus étendus que ceux prévus par l'article L323-4 du Code de l'Energie, pourra être authentifiée, en vue de sa publication au service de la Publicité Foncière, par acte notarié, les frais dudit acte restant à la charge d'Enedis.

Elle vaut, dès sa signature par le propriétaire, autorisation d'implanter l'ouvrage décrit à l'article 1er.

Nonobstant ce qui précède, le propriétaire s'engage, dès maintenant, à porter la présente convention à la connaissance des personnes, qui ont ou qui acquièrent des droits sur les parcelles traversées par les ouvrages, notamment en cas de transfert de propriété ou de changement de locataire.

Il s'engage, en outre, à faire reporter dans tout acte relatif aux parcelles concernées, par les ouvrages électriques définis à l'article

1er, les termes de la présente convention.

Fait en QUATRE ORIGINAUX et passé à.....

Le.....

Nom Prénom	Signature
COMMUNE DE ROYAN représenté(e) par son (sa) Monsieur MARENGO Patrick, ayant reçu tous pouvoirs à l'effet des présentes par décision du Conseil en date du	

- (1) Faire précéder la signature de la mention manuscrite "LU et APPROUVE"
- (2) Parapher les pages de la convention et signer les plans

Cadre réservé à Enedis

A....., le

Département :
CHARENTE MARITIME

Commune :
ROYAN

Section : AE
Feuille : 000 AE 01

Échelle d'origine : 1/1000
Échelle d'édition : 1/1000

Date d'édition : 29/09/2021
(fuseau horaire de Paris)

Coordonnées en projection : RGF93CC46
©2017 Ministère de l'Action et des
Comptes publics


DIRECTION GÉNÉRALE DES FINANCES PUBLIQUES

EXTRAIT DU PLAN CADASTRAL


Le plan visualisé sur cet extrait est géré
par le centre des impôts foncier suivant :
Pôle Topographique et de Gestion
Cadastrale
26 av De Fétilly Réception sur RDV
17020
17020 La Rochelle cedex 1
tél. 05 46 30 68 04 -fax
ptgc.170.la-
rochelle@dgifp.finances.gouv.fr

Cet extrait de plan vous est délivré par :

cadastre.gouv.fr

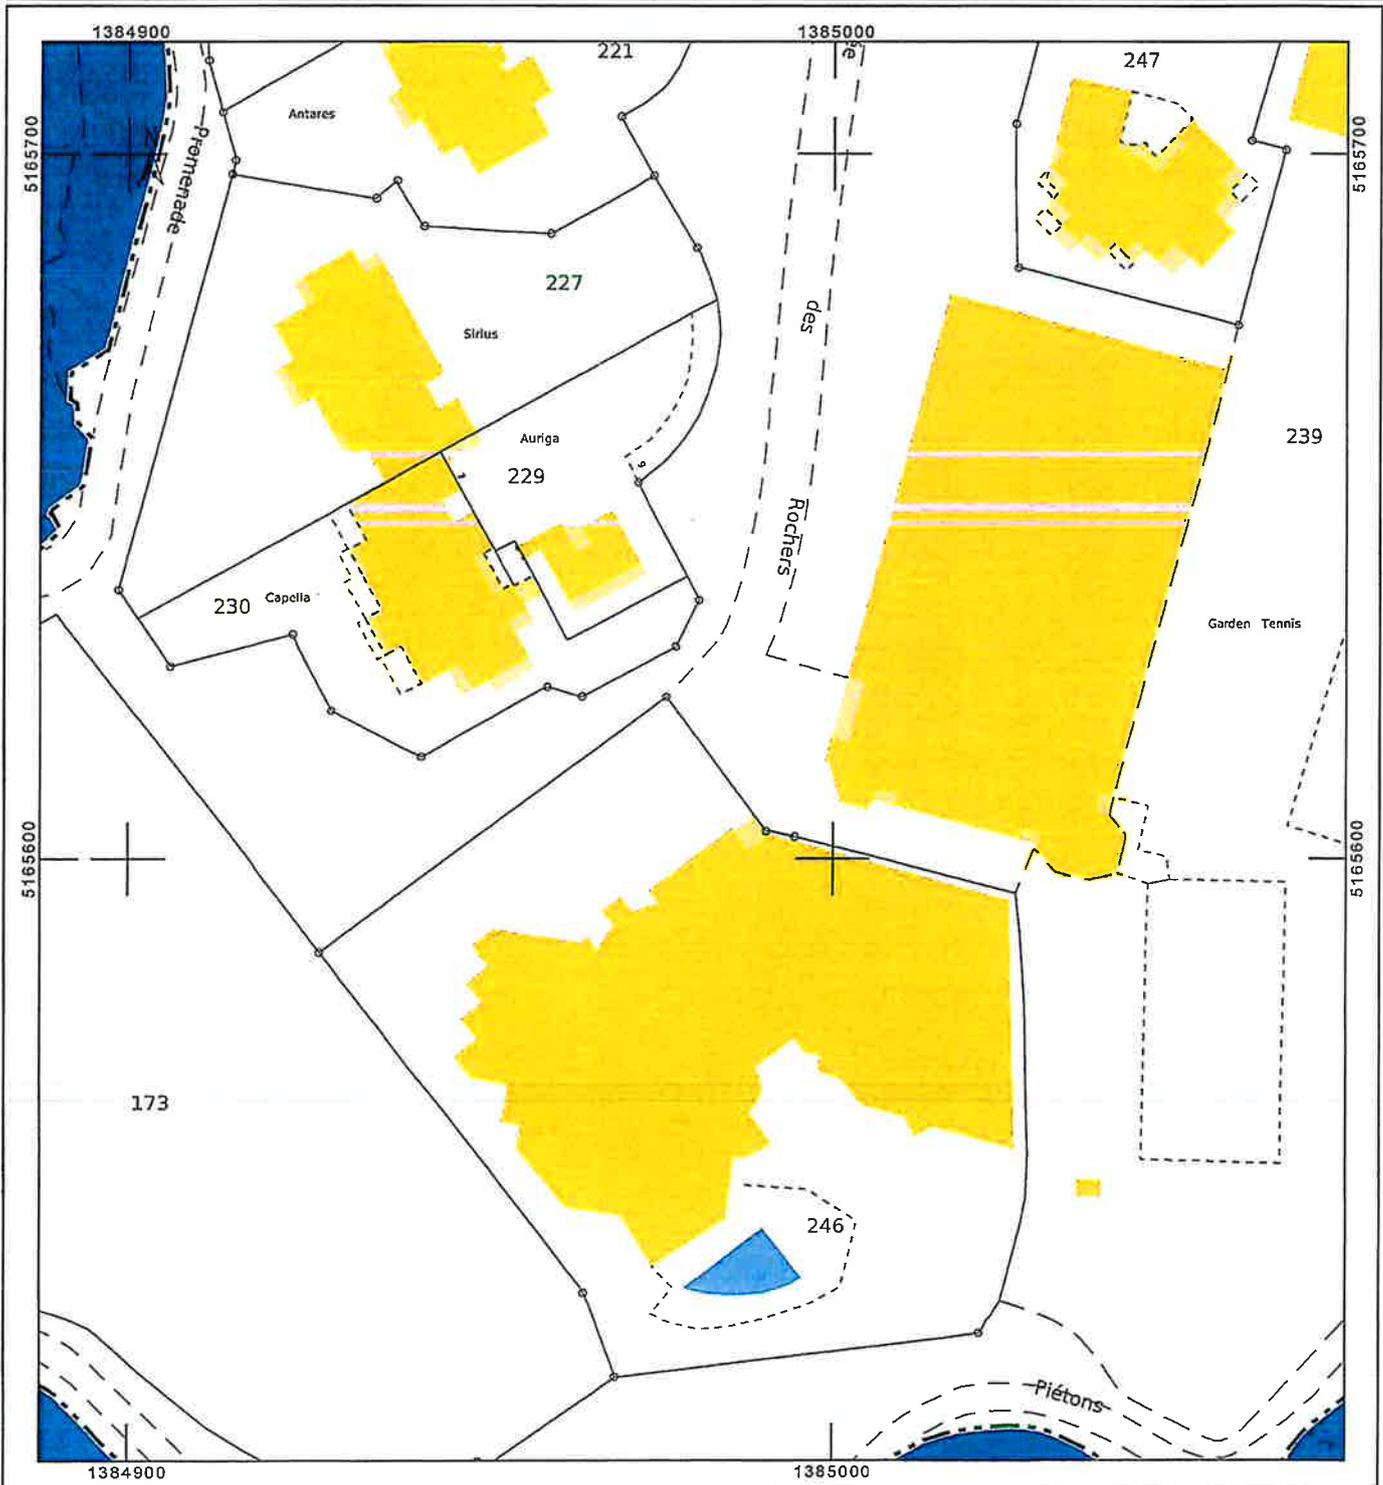

Plan cadastral
Echelle 1/1000

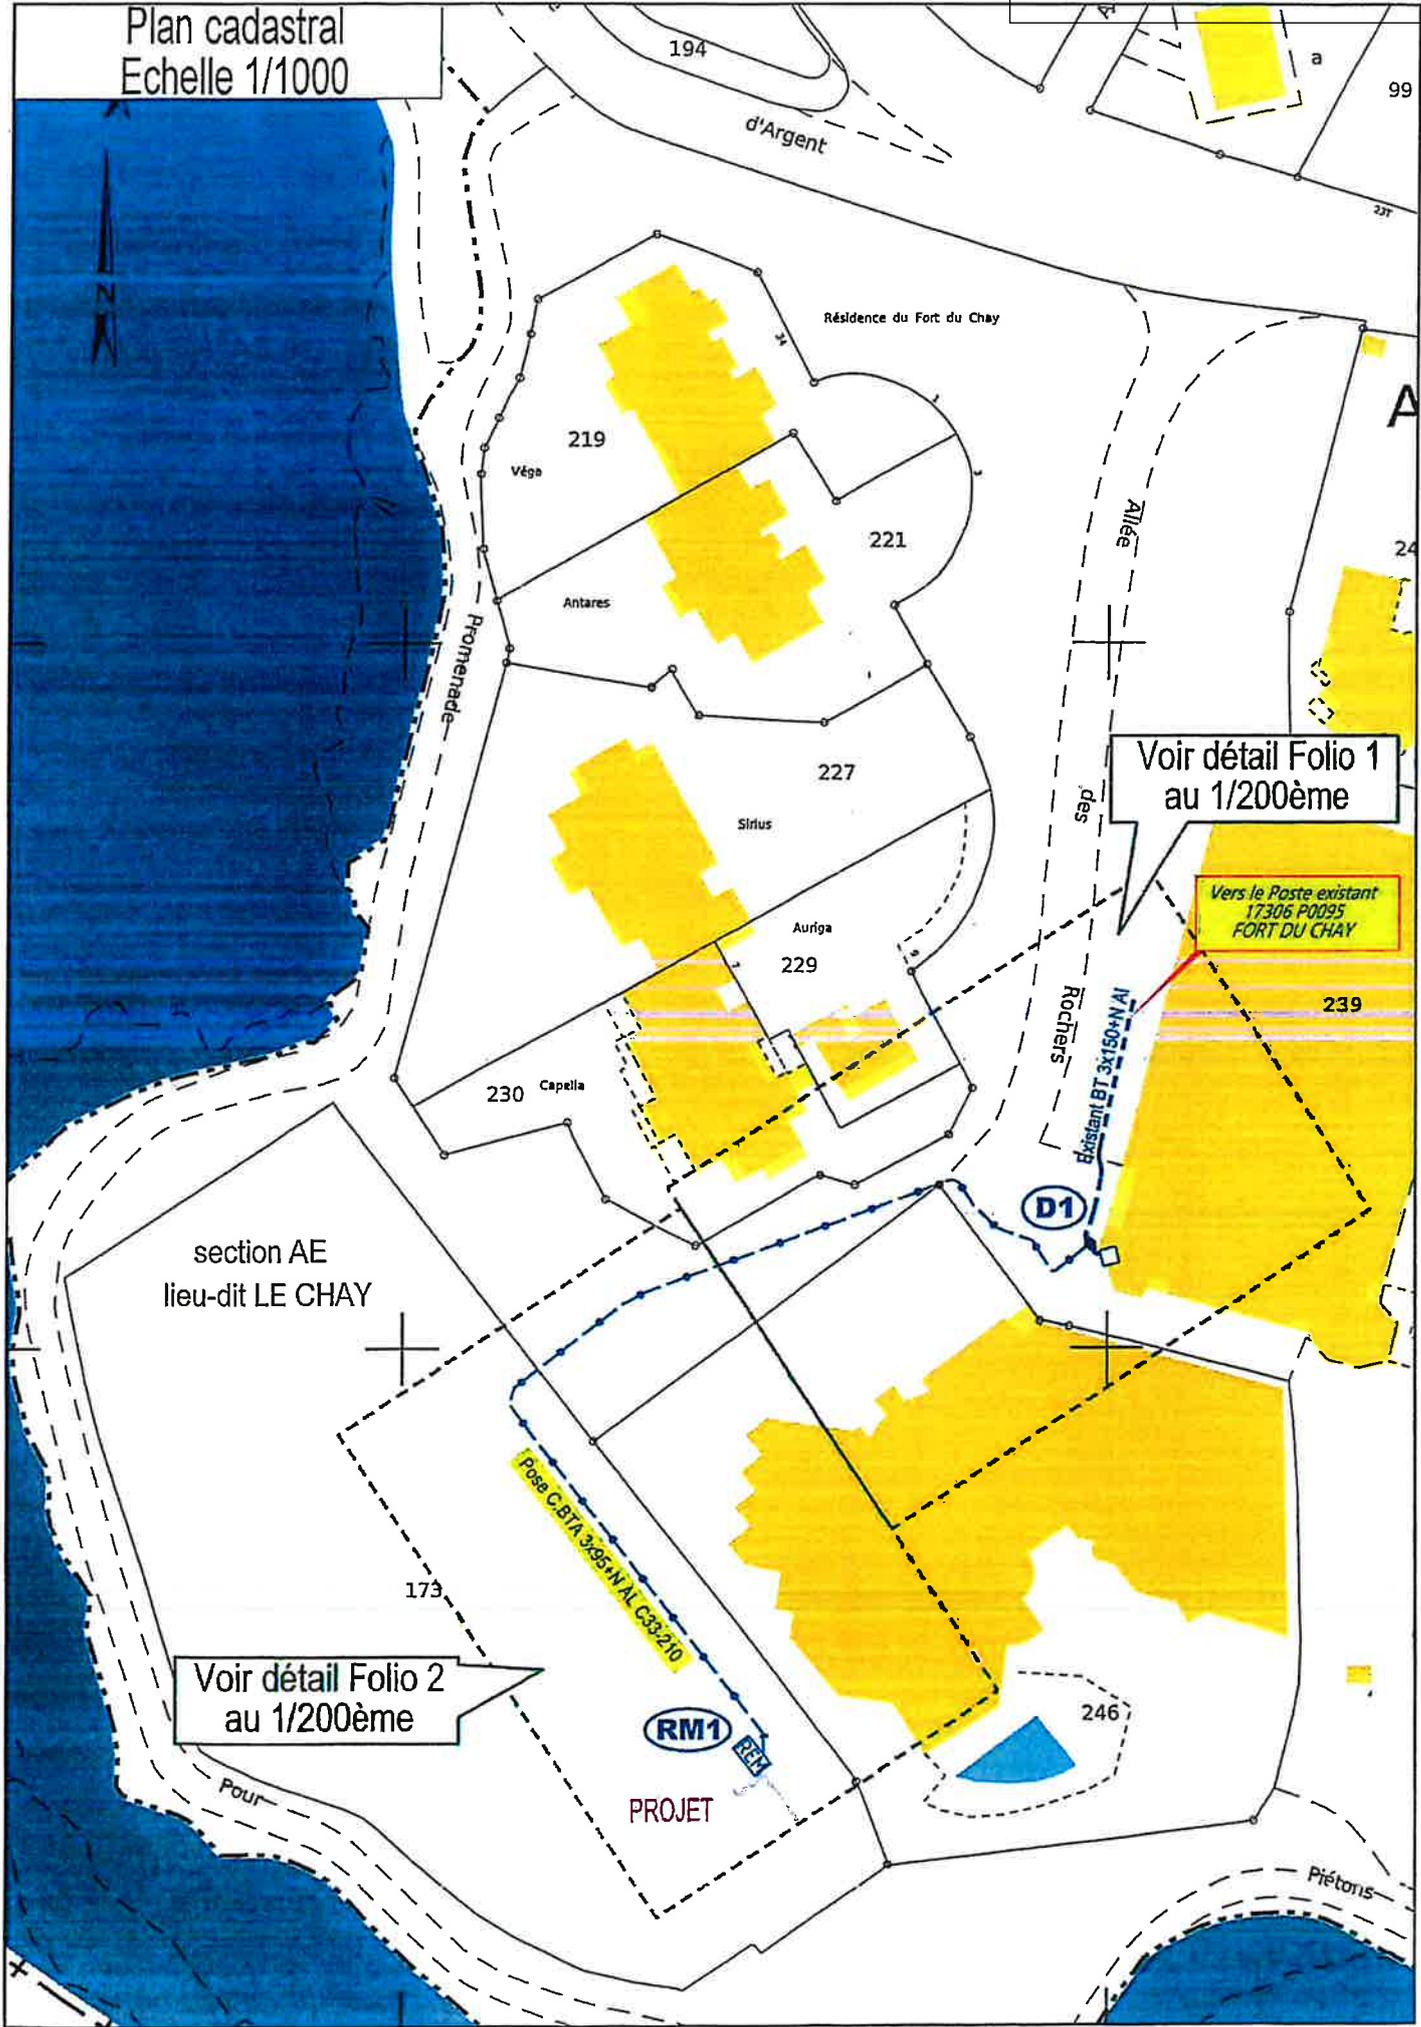

Voir détail Folio 1
au 1/200ème

Vers le Poste existant
17306 P0095
FORT DU CHAY

Voir détail Folio 2
au 1/200ème

RM1

PROJET

Pose C.B.T.A 3x95+N AL C33-210

D1

Piétons

section AE
lieu-dit LE CHAY

Résidence du Fort du Chay

Promenade
d'Argent

Allée
des
Rochers

194

219

221

227

229

230

239

173

246

99

24

A

Pour